

УТВЕРЖДАЮ:  
Глава Солецкого  
муниципального района  
\_\_\_\_\_ А.Я. Котов

**ДИЗАЙН-ПРОЕКТ  
БЛАГОУСТРОЙСТВА ДВОРОВОЙ ТЕРРИТОРИИ  
по адресу:  
Российская Федерация, Новгородская область,  
Солецкий муниципальный район, Солецкое городское поселение,  
г.Сольцы, ул. Новгородская, д.6**

Заведующая отделом градостроительства  
и благоустройства Администрации  
Солецкого муниципального района

И.А. Колесникова

СОГЛАСОВАНО:


Старшая по дому  
Заместитель Главы администрации  
председатель комитета по социальной  
защите населения Администрации  
Солецкого муниципального района  
Заведующая отделом жилищно-  
коммунального хозяйства, дорожного  
строительства и транспорта Администрации  
Солецкого муниципального района

\_\_\_\_\_

Ю.В. Михайлова

Е.Н. Качанович

**г.Сольцы  
2017**

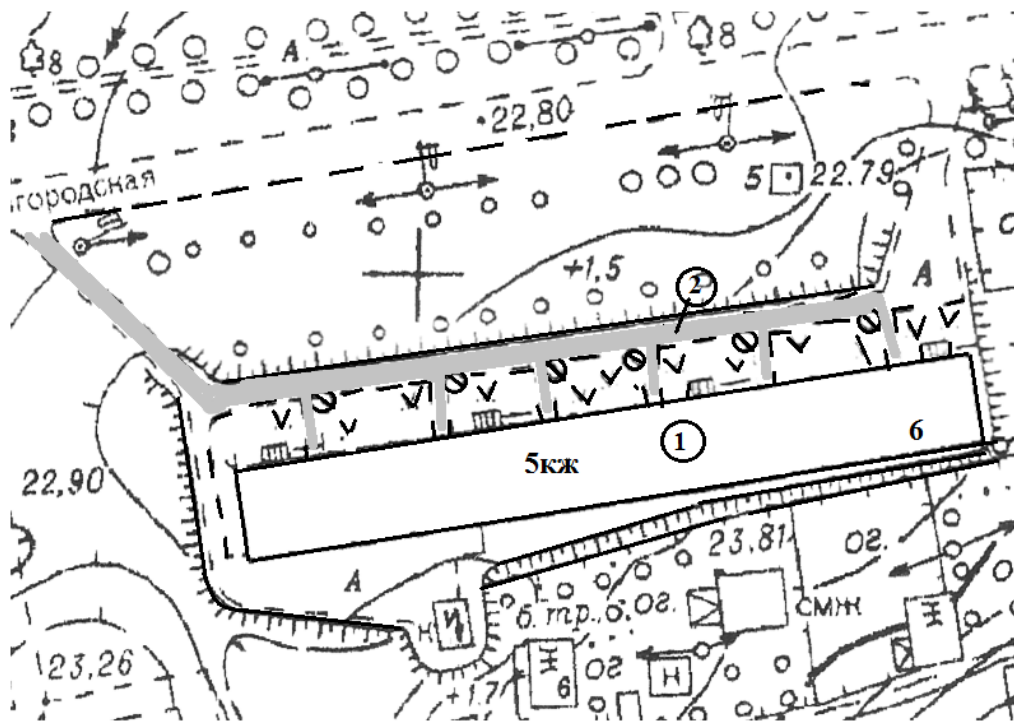

М 1:1000

ЭКСПЛИКАЦИЯ ЗДАНИЙ, СООРУЖЕНИЙ

Лист	Наименование	Примечание
1	Многоквартирный жилой дом	Существующий
2	Асфальт	Ремонтируемый

НАИМЕНОВАНИЕ РАБОТ

Лист	Наименование работ	Ед. изм.	Объем работ
1	Асфальтовое покрытие с частичной заменой бортового камня	кв.м.	500
2	Установка скамеек	шт.	10


Инд. №	Подп. и дата	Взаим. инв.					<b>ДИЗАЙН-ПРОЕКТ ДВОРОВОЙ ТЕРРИТОРИИ</b>			
							Российская Федерация, Новгородская область, Солецкий муниципальный район, Солецкое городское поселение, г.Сольцы, ул.Новгородская, д.6			
			Должность	Ф.И.О.	Подпись	Дата	Схема планировочной организации земельного участка	Стадия	Лист	Листов
			Выполнил	Колесникова И.А. Кручинина Д.А.				П	2	4
							Администрация Солецкого муниципального района			



Инва.№	Подп. и дата	Взаим. инв.	<b>ДИЗАЙН-ПРОЕКТ ДВОРОВОЙ ТЕРРИТОРИИ</b>					
			Российская Федерация, Новгородская область, Солецкий муниципальный район, Солецкое городское поселение, г.Сольцы, ул.Новгородская, д.6					
			Должность	Ф.И.О.	Подпись	Дата		
			Выполнил	Колесникова И.А. Кручинина Д.А.				
			<b>Объёмное решение</b>			Стадия	Лист	Листов
						П	3	4
						Администрация Солецкого муниципального района		

Согласно Правилам землепользования и застройки Солецкого городского поселения, утверждённым решением Совета депутатов Солецкого городского поселения от 22.12.2009 № 276 территория по адресу: Российская Федерация, Новгородская область, Солецкий муниципальный район, Солецкое городское поселение, г.Сольцы, ул.Новгородская, д.6 расположена в территориальной зоне **Ж.3- Зона застройки среднеэтажными жилыми домами.**

Данная зона выделена для обеспечения правовых условий формирования кварталов комфортного жилья на территориях застройки при невысокой плотности использования территории.

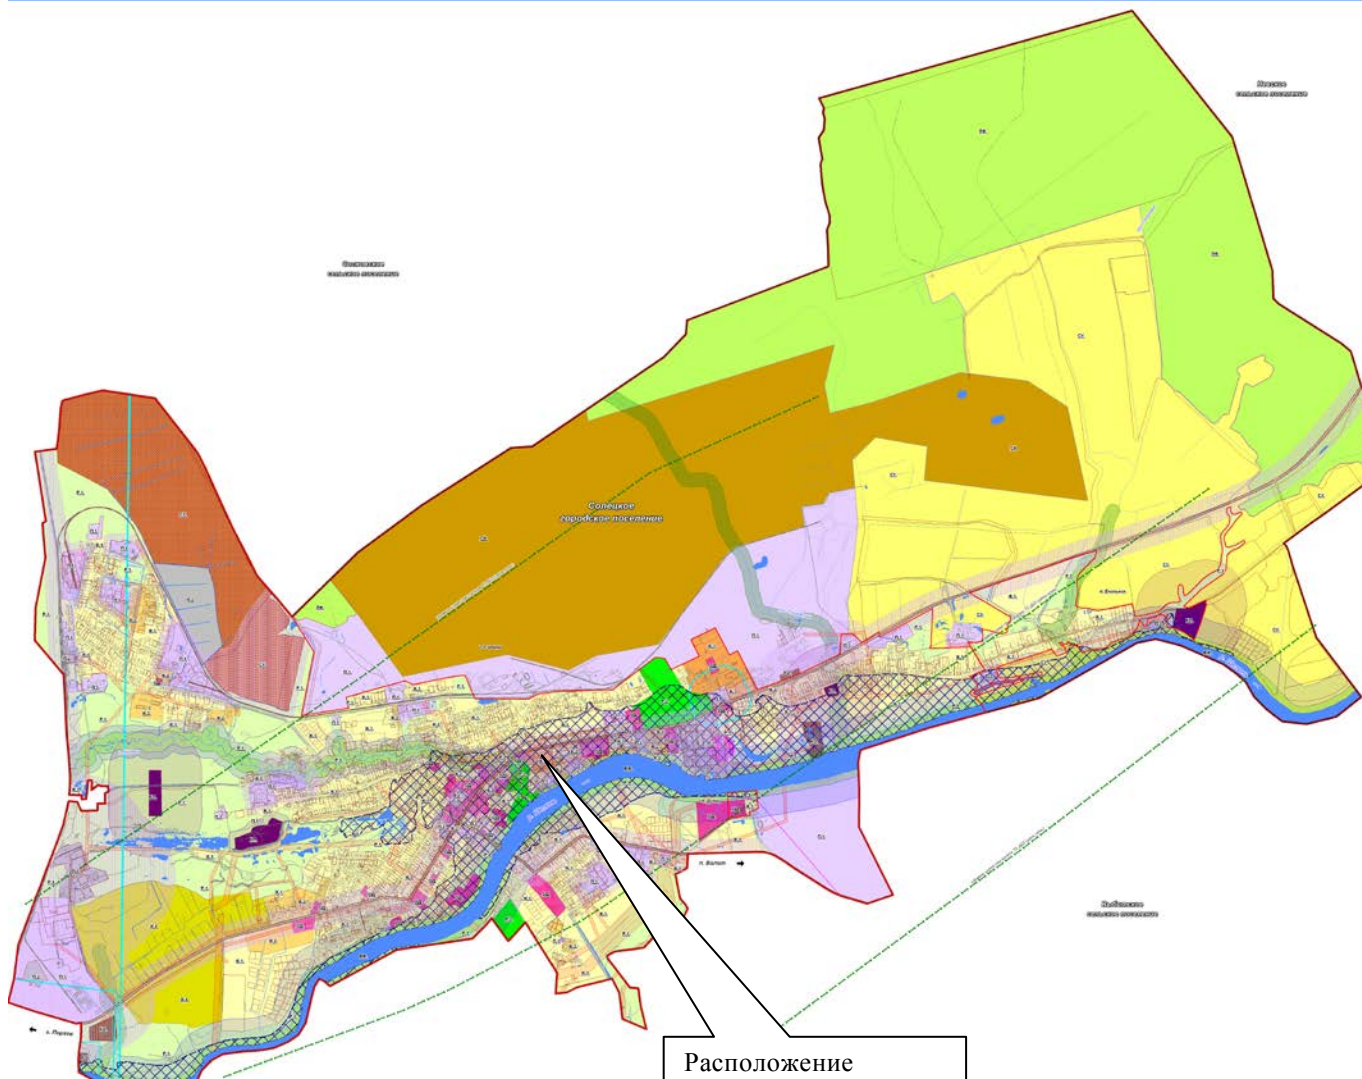

Расположение дворовой территории на схеме Солецкого городского поселения

Инв.№	Подп. и дата	Взаим. инв.	ДИЗАЙН-ПРОЕКТ ДВОРОВОЙ ТЕРРИТОРИИ				Стадия	Лист	Листов
			Российская Федерация, Новгородская область, Солецкий муниципальный район, Солецкое городское поселение, г.Сольцы, ул.Новгородская, д.6						
			Должность	Ф.И.О.	Подпись	Дата			
			Выполнил	Колесникова И.А. Кручинина Д.А.					
							П	4	4
							Администрация Солецкого муниципального района		