

УТВЕРЖДАЮ:
Глава Солецкого
муниципального района
_____ А.Я. Котов

**ДИЗАЙН-ПРОЕКТ
БЛАГОУСТРОЙСТВА ДВОРОВОЙ ТЕРРИТОРИИ**

по адресу:

**Российская Федерация, Новгородская область,
Солецкий муниципальный район, Солецкое городское поселение,
г.Сольцы, Советский проспект, д.32А**

Заведующая отделом градостроительства
и благоустройства Администрации
Солецкого муниципального района

И.А. Колесникова

СОГЛАСОВАНО:

Старшая по дому
Заместитель Главы администрации
председатель комитета по социальной
защите населения Администрации
Солецкого муниципального района
Заведующая отделом жилищно-
коммунального хозяйства, дорожного
строительства и транспорта Администрации
Солецкого муниципального района

Ю.В. Михайлова

Е.Н. Качанович

**г.Сольцы
2017**



M 1:500

ЭКСПЛИКАЦИЯ ЗДАНИЙ, СООРУЖЕНИЙ

Лист	Наименование	Примечание
1	Многоквартирный жилой дом	Существующий
2	Асфальт	Ремонтируемый

НАИМЕНОВАНИЕ РАБОТ

Лист	Наименование работ	Ед. изм.	Объем работ
1	Асфальтовое покрытие	кв.м.	100

МЕРОПРИЯТИЯ ДЛЯ МАЛОГАБАРИТНЫХ ГРУПП НАСЕЛЕНИЯ

При благоустройстве территории отсутствуют бордюры при сопряжении между тротуарами и дорогами для формирования безбарьерного каркаса благоустраиваемой территории.

ОБЪЁМЫ И ИСТОЧНИКИ ФИНАНСИРОВАНИЯ


Наименование дворовой территории МКД	Предварительная стоимость работ, тыс. рублей	Источники финансирования, тыс. руб.			
		федеральный бюджет	областной бюджет	местный бюджет	средства граждан
г.Сольцы, пр. Советский, д.32а	96,622	57,221	33,604	4,831	0,966

Инва.№	Подп. и дата	Взаим. инв.	ДИЗАЙН-ПРОЕКТ ДВОРОВОЙ ТЕРРИТОРИИ										
			Российская Федерация, Новгородская область, Солецкий муниципальный район, Солецкое городское поселение, г.Сольцы, Советский проспект, д.32А										
	Должность	Ф.И.О.	Подпись	Дата	<table border="1"> <tr> <td>Схема планировочной организации земельного участка</td> <td>Стадия</td> <td>Лист</td> <td>Листов</td> </tr> <tr> <td></td> <td>П</td> <td>2</td> <td>4</td> </tr> </table>	Схема планировочной организации земельного участка	Стадия	Лист	Листов		П	2	4
Схема планировочной организации земельного участка	Стадия	Лист	Листов										
	П	2	4										
	Выполнил	Колесникова И.А. Кручинина Д. А			Администрация Солецкого муниципального района								

РАСПОЛОЖЕНИЕ ДВОРОВОЙ ТЕРРИТОРИИ

Согласно Правилам землепользования и застройки Солецкого городского поселения, утверждённым решением Совета депутатов Солецкого городского поселения от 22.12.2009 № 276 территория по адресу: Российская Федерация, Новгородская область, Солецкий муниципальный район, Солецкое городское поселение, г.Сольцы, Советский проспект, д.32А расположена в территориальной зоне **Ж.2- Зона застройки малоэтажными жилыми домами.**

Данная зона выделена для обеспечения правовых условий формирования кварталов комфортного жилья на территориях застройки при невысокой плотности использования территории и преимущественном размещении многоквартирных домов не выше 3 этажей и многоквартирных жилых домов блокированной застройки.

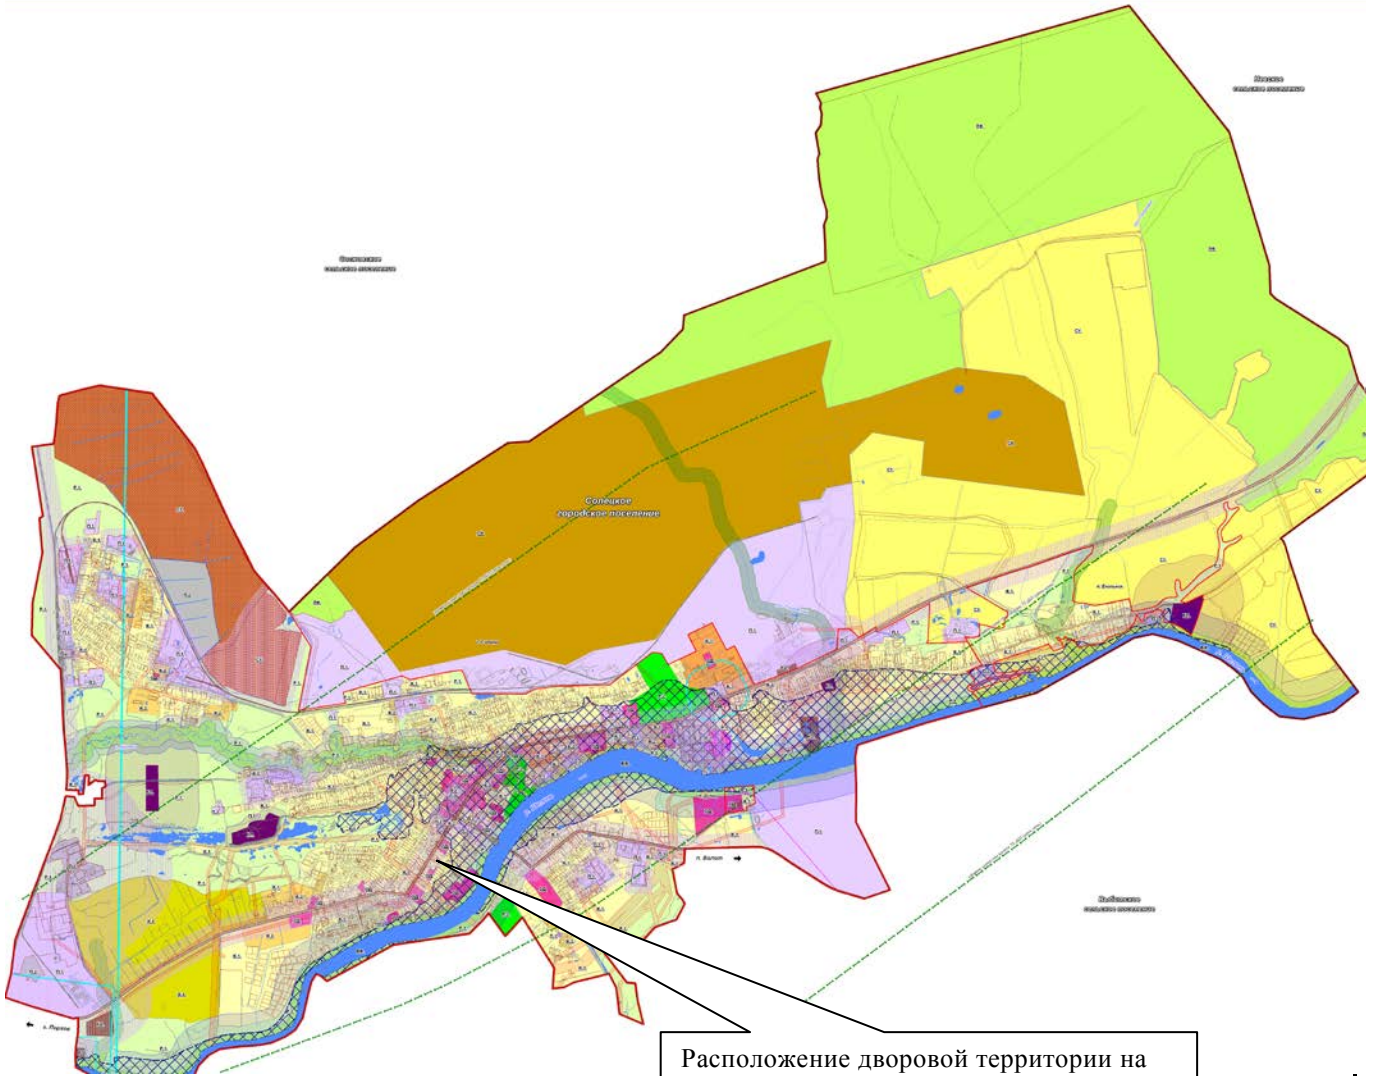

Расположение дворовой территории на схеме Солецкого городского поселения

Взаим. инв.					ДИЗАЙН-ПРОЕКТ ДВОРОВОЙ ТЕРРИТОРИИ		
Подп. и дата					Российская Федерация, Новгородская область, Солецкий муниципальный район, Солецкое городское поселение, г.Сольцы, проспект Советский, д.32А		
Инв. №	Должность	Ф.И.О.	Подпись	Дата	Стадия	Лист	Листов
	Выполнил	Колесникова И.А. Кручинина Д. А			П	4	4
					Администрация Солецкого муниципального района		