

УТВЕРЖДАЮ:
Глава Солецкого
муниципального района
_____ А.Я. Котов

**ДИЗАЙН-ПРОЕКТ
БЛАГОУСТРОЙСТВА ДВОРОВОЙ ТЕРРИТОРИИ
по адресу:
Российская Федерация, Новгородская область,
Солецкий муниципальный район, Солецкое городское поселение,
г.Сольцы - 2, ДОС 40**

Заведующая отделом градостроительства
и благоустройства Администрации
Солецкого муниципального района

И.А. Колесникова


СОГЛАСОВАНО:

Старшая по дому
Заместитель Главы администрации
председатель комитета по социальной
защите населения Администрации
Солецкого муниципального района
Заведующая отделом жилищно-
коммунального хозяйства, дорожного
строительства и транспорта Администрации
Солецкого муниципального района

Ю.В. Михайлова

Е.Н. Качанович

**г.Сольцы
2017**

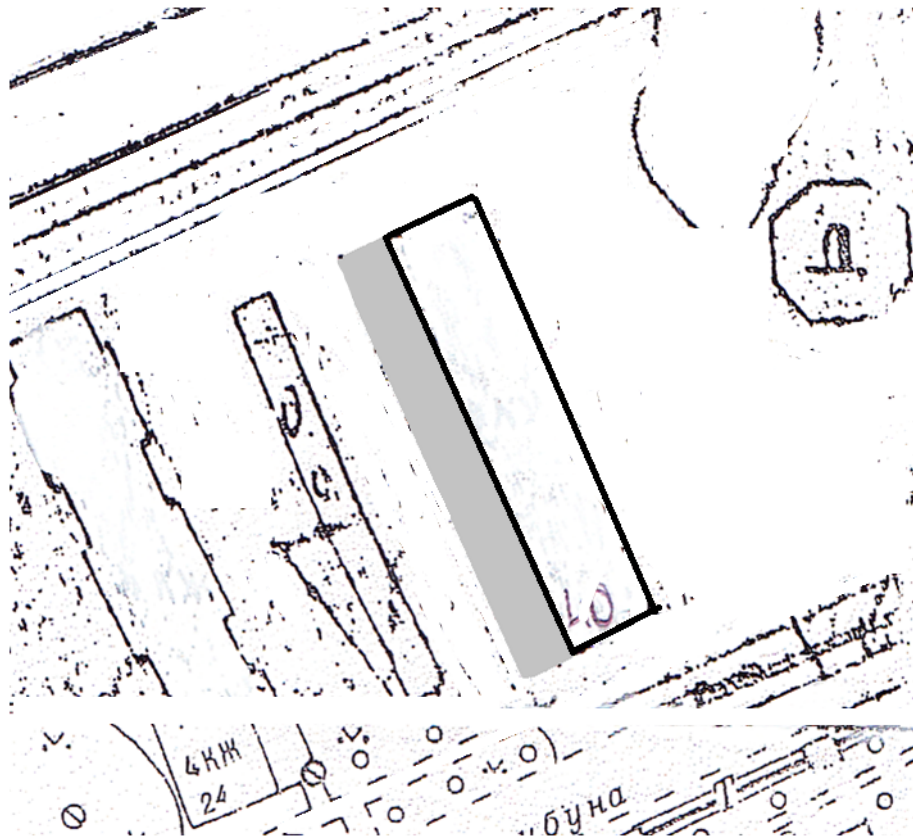

М 1:1000

ЭКСПЛИКАЦИЯ ЗДАНИЙ, СООРУЖЕНИЙ

Лист	Наименование	Примечание
1	Многоквартирный жилой дом	Существующий
2	Асфальт	Ремонтируемый

НАИМЕНОВАНИЕ РАБОТ

Лист	Наименование работ	Ед. изм.	Объем работ
1	Асфальтовое покрытие	кв.м.	390

МЕРОПРИЯТИЯ ДЛЯ МАЛОГАБАРИТНЫХ ГРУПП НАСЕЛЕНИЯ

При благоустройстве территории отсутствуют бордюры при сопряжении между тротуарами и дорогами для формирования безбарьерного каркаса благоустраиваемой территории

ОБЪЕМЫ И ИСТОЧНИКИ ФИНАНСИРОВАНИЯ

Наименование дворовой территории МКД	Предварительная стоимость работ, тыс. рублей	Источники финансирования, тыс. руб.			
		федеральный бюджет	областной бюджет	местный бюджет	средства граждан
г.Сольцы -2, ДОС 40	417,517	247,260	145,206	20,876	4,175

ДИЗАЙН-ПРОЕКТ ДВОРОВОЙ ТЕРРИТОРИИ

Российская Федерация, Новгородская область,
Солецкий муниципальный район, Солецкое городское поселение,
г.Сольцы - 2, ДОС 40

Должность	Ф.И.О.	Подпись	Дата
Выполнил	Колесникова И.А.		
	Кручинина Д. А.		

Схема планировочной организации земельного участка

Стадия	Лист	Листов
П	2	4

Администрация Солецкого муниципального района

Инва.№	
Подп. и дата	
Взаим. инв.	




Инва.№	Подп. и дата	Взаим. инв.	ДИЗАЙН-ПРОЕКТ ДВОРОВОЙ ТЕРРИТОРИИ					
			Российская Федерация, Новгородская область, Солецкий муниципальный район, Солецкое городское поселение, г.Сольцы - 2, ДОС 40					
			Должность	Ф.И.О.	Подпись	Дата		
			Выполнил	Колесникова И.А. Кручинина Д. А.				
			Объёмное решение			Стадия	Лист	Листов
						П	3	4
						Администрация Солецкого муниципального района		

РАСПОЛОЖЕНИЕ ДВОРОВОЙ ТЕРРИТОРИИ

Согласно Правилам землепользования и застройки Солецкого городского поселения, утверждённым решением Совета депутатов Солецкого городского поселения от 22.12.2009 № 276 территория по адресу: Российская Федерация, Новгородская область, Солецкий муниципальный район, Солецкое городское поселение, г.Сольцы - 2, ДОС 40 расположена в территориальной зоне **Ж.2- Зона застройки среднеэтажными жилыми домами.**

Данная зона выделена для обеспечения правовых условий формирования кварталов комфортного жилья на территориях застройки при невысокой плотности использования территории..

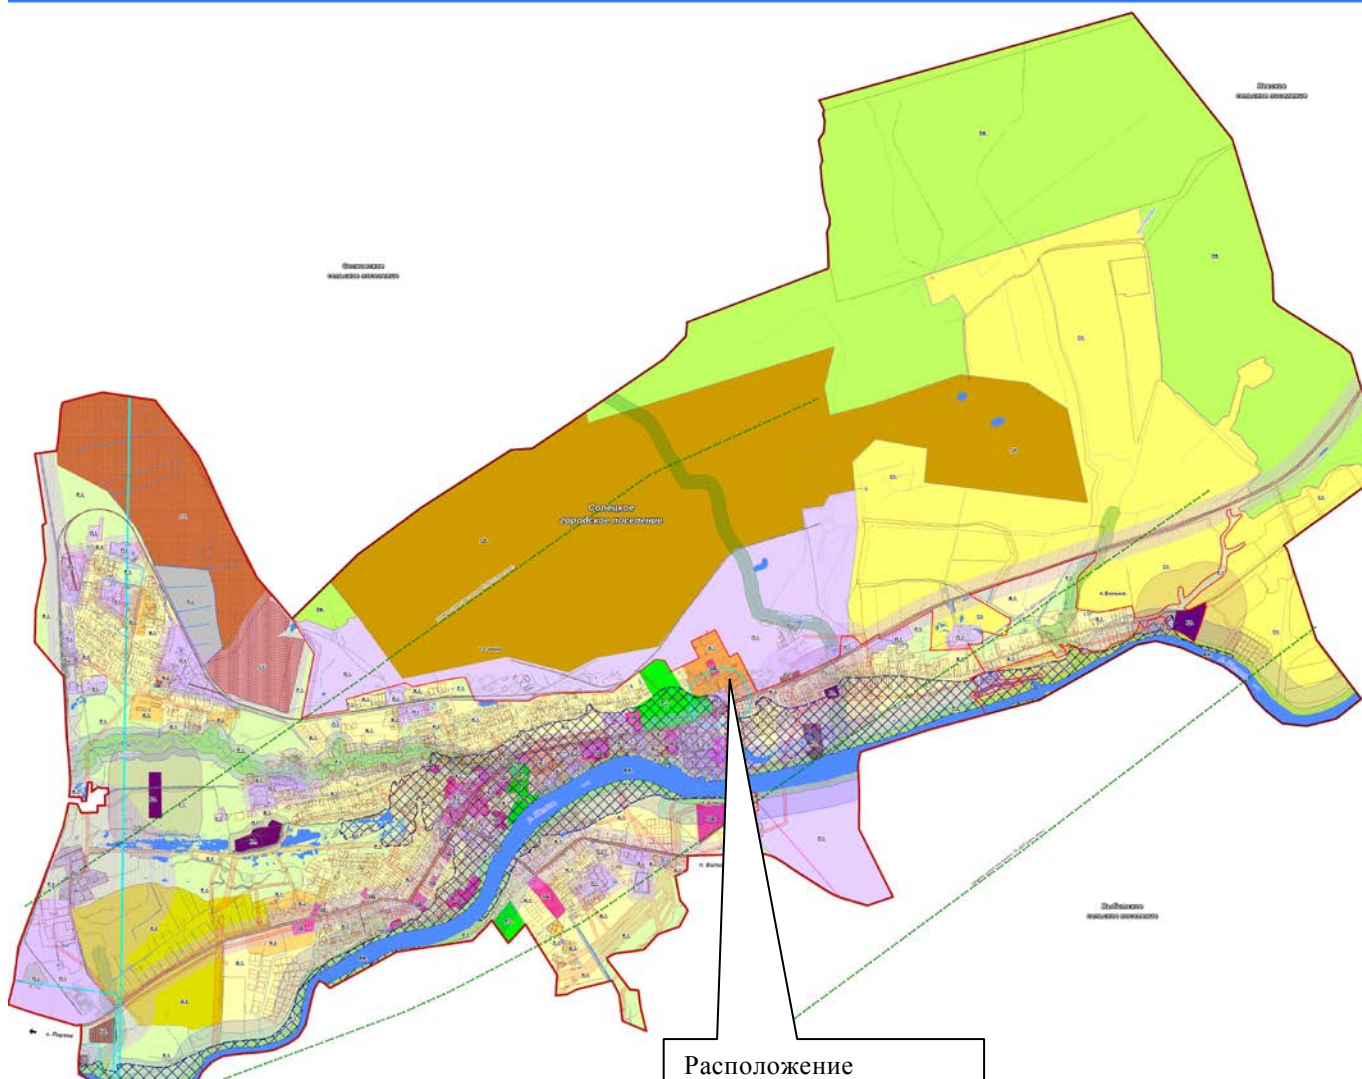

Расположение дворовой территории на схеме Солецкого городского поселения

Интв.№	Подп. и дата	Взаим. инв.	ДИЗАЙН-ПРОЕКТ ДВОРОВОЙ ТЕРРИТОРИИ				Стадия	Лист	Листов
			Российская Федерация, Новгородская область, Солецкий муниципальный район, Солецкое городское поселение, г.Сольцы - 2, ДОС 40						
			Должность	Ф.И.О.	Подпись	Дата	П	4	4
			Выполнил	Колесникова И.А. Кручинина Д. А					