

УТВЕРЖДАЮ:
Глава Солецкого
муниципального района
_____ А.Я. Котов

**ДИЗАЙН-ПРОЕКТ
БЛАГОУСТРОЙСТВА ДВОРОВОЙ ТЕРРИТОРИИ**

по адресу:

**Российская Федерация, Новгородская область,
Солецкий муниципальный район, Солецкое городское поселение,
г.Сольцы, ул. Новгородская, д.58А**

Заведующая отделом градостроительства
и благоустройства Администрации
Солецкого муниципального района

И.А. Колесникова


СОГЛАСОВАНО:

Старшая по дому
Заместитель Главы администрации
председатель комитета по социальной
защите населения Администрации
Солецкого муниципального района
Заведующая отделом жилищно-
коммунального хозяйства, дорожного
строительства и транспорта Администрации
Солецкого муниципального района

Ю.В. Михайлова

Е.Н. Качанович

**г.Сольцы
2017**

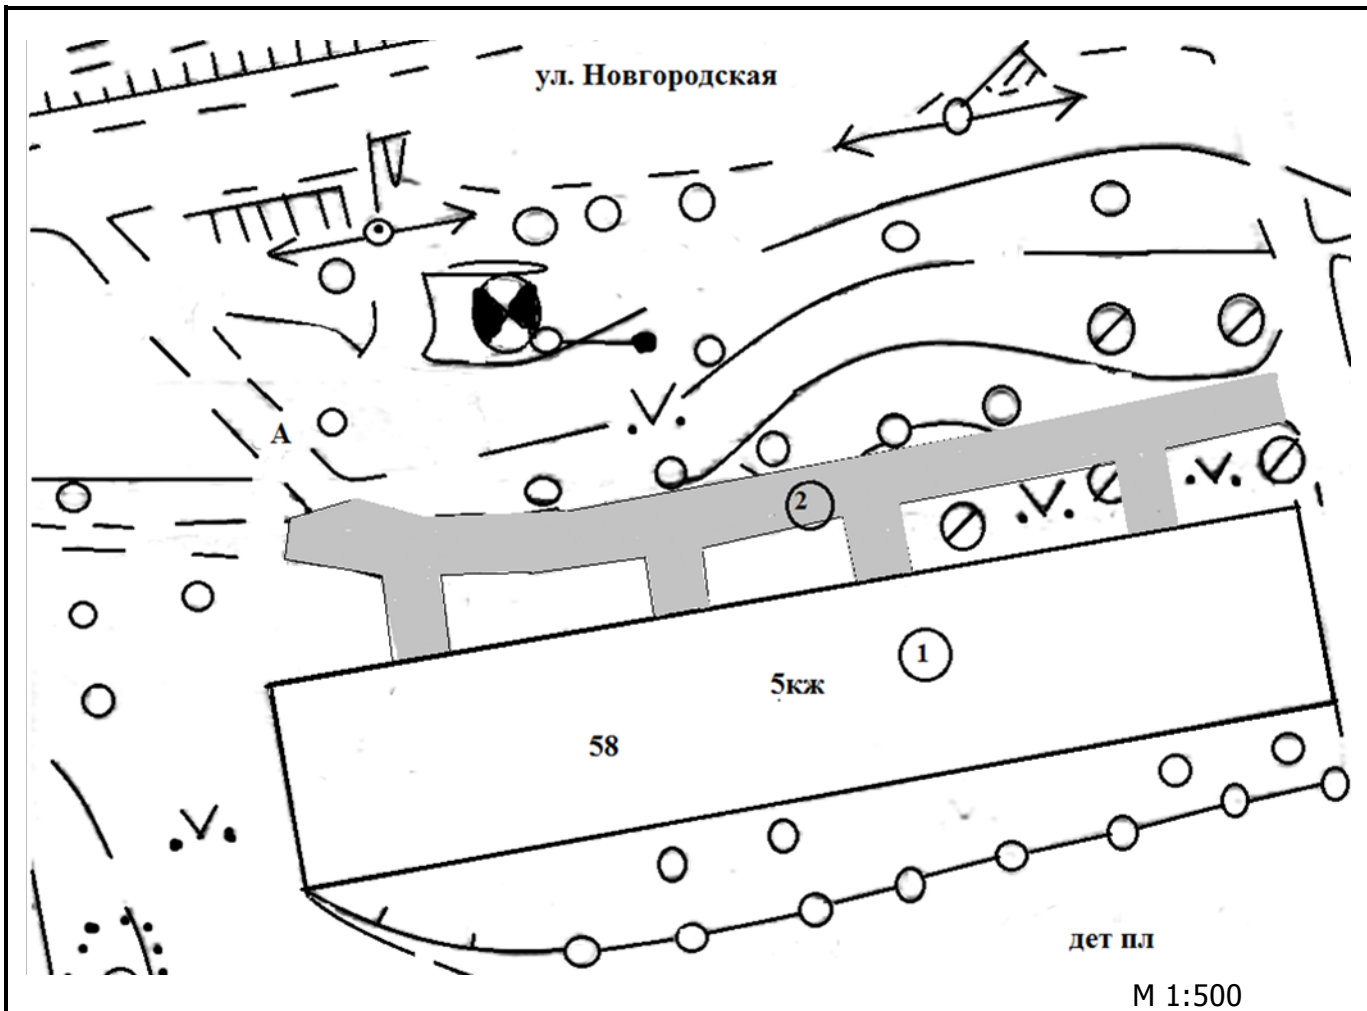

ЭКСПЛИКАЦИЯ ЗДАНИЙ, СООРУЖЕНИЙ

Лист	Наименование	Примечание
1	Многоквартирный жилой дом	Существующий
2	Асфальт	Ремонтируемый

НАИМЕНОВАНИЕ РАБОТ

Лист	Наименование работ	Ед. изм.	Объем работ
1	Асфальтовое покрытие с частичной заменой бортового камня	кв.м.	400
2	Установка скамеек	шт.	3

МЕРОПРИЯТИЯ ДЛЯ МАЛОГАБАРИТНЫХ ГРУПП НАСЕЛЕНИЯ

При благоустройстве территории отсутствуют бордюры при сопряжении между тротуарами и дорогами для формирования безбарьерного каркаса благоустраиваемой территории.

ОБЪЕМЫ И ИСТОЧНИКИ ФИНАНСИРОВАНИЯ


Наименование дворовой территории МКД	Предварительная стоимость работ, тыс. рублей	Источники финансирования, тыс. руб.			
		федеральный бюджет	областной бюджет	местный бюджет	средства граждан
г.Сольцы, ул. Новгородская, д.58А	614,443	363,883	213,694	30,722	6,144

Взаим. инв.	Подп. и дата	ДИЗАЙН-ПРОЕКТ ДВОРОВОЙ ТЕРРИТОРИИ			
		Российская Федерация, Новгородская область, Солецкий муниципальный район, Солецкое городское поселение, г.Сольцы, ул.Новгородская, д.58А			
Инв.№	Должность	Ф.И.О.	Подпись	Дата	Схема планировочной организации земельного участка Стадия: П Лист: 2 Листов: 4
	Выполнил	Колесникова И.А. Кручинина Д.А.			
					Администрация Солецкого муниципального района

РАСПОЛОЖЕНИЕ ДВОРОВОЙ ТЕРРИТОРИИ

Согласно Правилам землепользования и застройки Солецкого городского поселения, утверждённым решением Совета депутатов Солецкого городского поселения от 22.12.2009 № 276 территория по адресу: Российская Федерация, Новгородская область, Солецкий муниципальный район, Солецкое городское поселение, г.Сольцы, ул.Новгородская, д.58А расположена в территориальной зоне **Ж.3- Зона застройки среднеэтажными жилыми домами.**

Данная зона выделена для обеспечения правовых условий формирования кварталов комфортного жилья на территориях застройки при невысокой плотности использования территории.

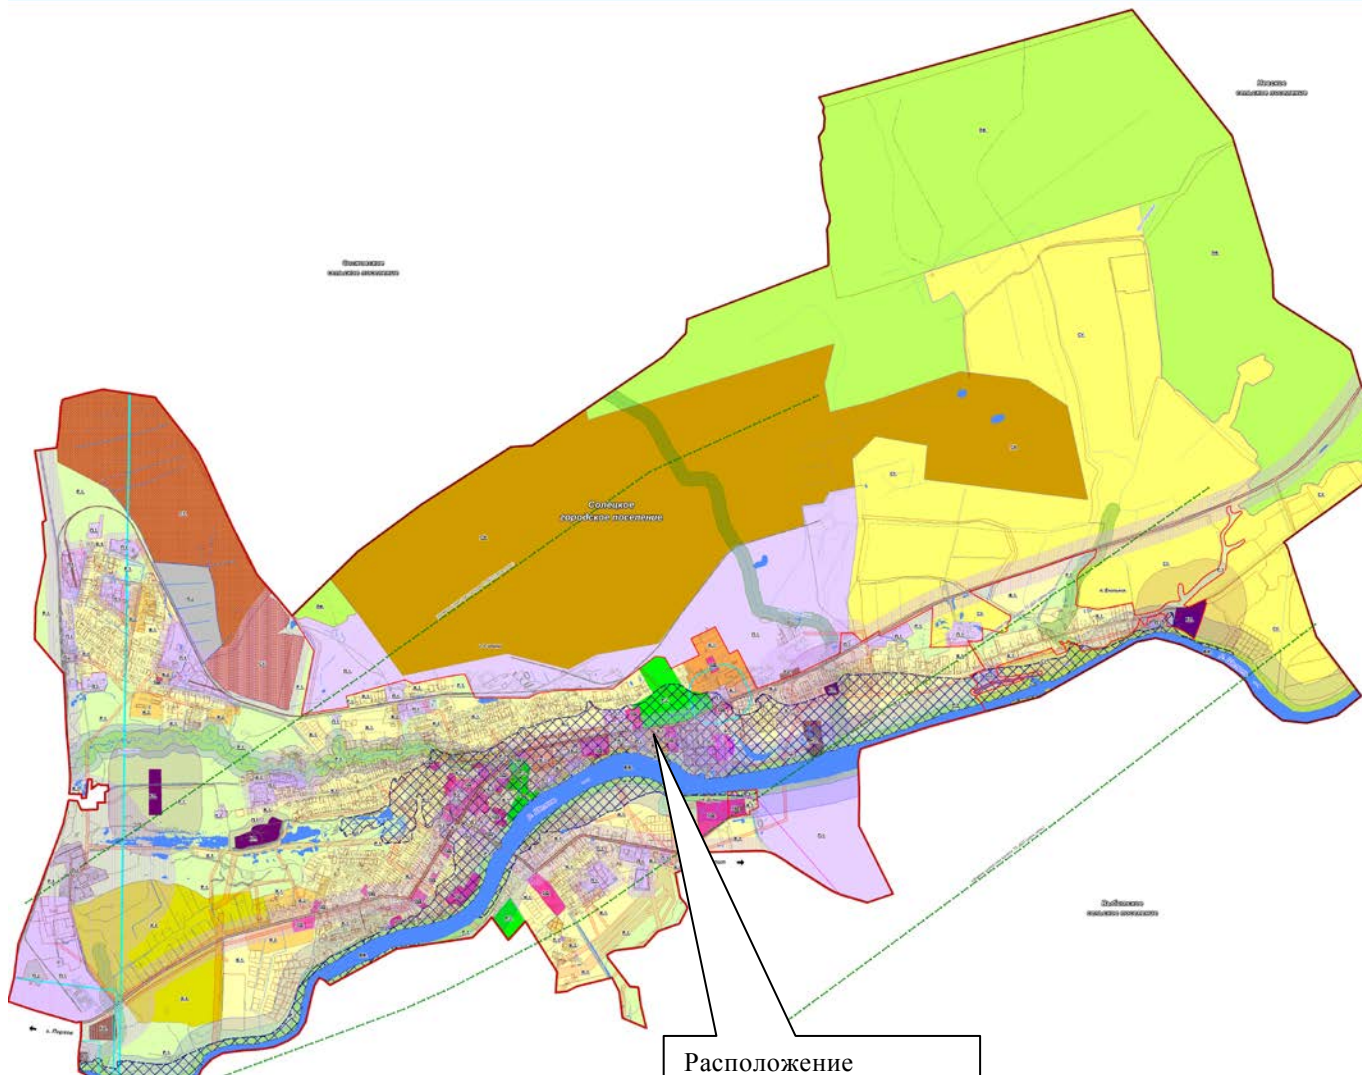

Расположение дворовой территории на схеме Солецкого городского поселения

Инв.№	Подп. и дата	Взаим. инв.	ДИЗАЙН-ПРОЕКТ ДВОРОВОЙ ТЕРРИТОРИИ				Стадия	Лист	Листов	
			Российская Федерация, Новгородская область, Солецкий муниципальный район, Солецкое городское поселение, г.Сольцы, ул.Новгородская, д.58А							
			Должность	Ф.И.О.	Подпись	Дата				
			Выполнил	Колесникова И.А. Кручинина Д.А.				П	4	4
							Администрация Солецкого муниципального района			