

УТВЕРЖДАЮ:
Глава Солецкого
муниципального района
_____ А.Я. Котов

**ДИЗАЙН-ПРОЕКТ
БЛАГОУСТРОЙСТВА ДВОРОВОЙ ТЕРРИТОРИИ**
по адресу:
**Российская Федерация, Новгородская область,
Солецкий муниципальный район, Солецкое городское поселение,
г.Сольцы, ул.Курорт, д.2**

Заведующая отделом градостроительства
и благоустройства Администрации
Солецкого муниципального района


И.А. Колесникова

СОГЛАСОВАНО:
Старшая по дому
Заместитель Главы администрации
председатель комитета по социальной
защите населения Администрации
Солецкого муниципального района
Заведующая отделом жилищно-
коммунального хозяйства, дорожного
строительства и транспорта Администрации
Солецкого муниципального района

Ю.В. Михайлова

Е.Н. Качанович

**г.Сольцы
2017**

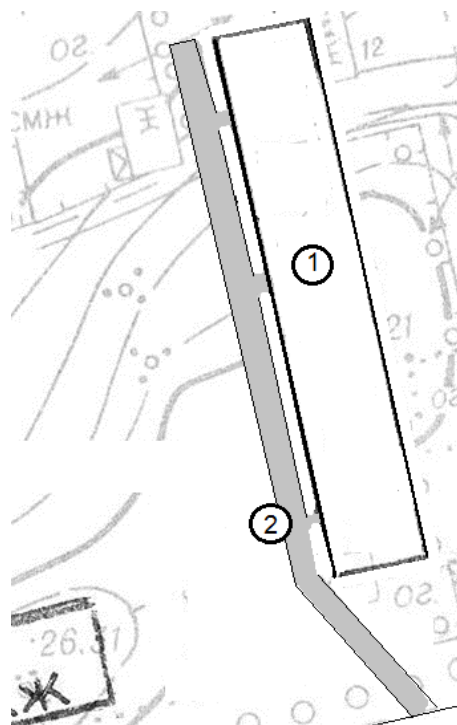

М 1:1000

ЭКСПЛИКАЦИЯ ЗДАНИЙ, СООРУЖЕНИЙ

Лист	Наименование	Примечание
1	Многоквартирный жилой дом	Существующий
2	Асфальт	Ремонтируемый

НАИМЕНОВАНИЕ РАБОТ

Лист	Наименование работ	Ед. изм.	Объем работ
1	Асфальтовое покрытие с частичной заменой бордюрного камня	кв.м.	350
2	Установка урн	шт.	3

МЕРОПРИЯТИЯ ДЛЯ МАЛОГАБАРИТНЫХ ГРУПП НАСЕЛЕНИЯ

При благоустройстве территории отсутствуют бордюры при сопряжении между тротуарами и дорогами для формирования безбарьерного каркаса благоустраиваемой территории.

ОБЪЕМЫ И ИСТОЧНИКИ ФИНАНСИРОВАНИЯ

Наименование дворовой территории МКД	Предварительная стоимость работ, тыс. рублей	Источники финансирования, тыс. руб.			
		федеральный бюджет	областной бюджет	местный бюджет	средства граждан
г.Сольцы, ул.Курорт, д.2	343,978	203,709	119,630	17,199	3,440

Инва.№	Подп. и дата	Взаим. инв.					ДИЗАЙН-ПРОЕКТ ДВОРОВОЙ ТЕРРИТОРИИ		
							Российская Федерация, Новгородская область, Солецкий муниципальный район, Солецкое городское поселение, г.Сольцы, ул.Курорт, д.2		
	Должность	Ф.И.О.	Подпись	Дата	Схема планировочной организации земельного участка		Стадия	Лист	Листов
	Выполнил	Колесникова И.А.					П	2	4
		Кручинина Д.А.					Администрация Солецкого муниципального района		




Инв. №	Подп. и дата	Взаим. инв.								
			ДИЗАЙН-ПРОЕКТ ДВОРОВОЙ ТЕРРИТОРИИ							
			Российская Федерация, Новгородская область, Солецкий муниципальный район, Солецкое городское поселение, г.Сольцы, ул.Курорт, д.2							
			Должность	Ф.И.О.	Подпись	Дата				
			Выполнил	Колесникова И.А. Кручинина Д.А.			Объёмное решение	Стадия	Лист	Листов
									П	3
									Администрация Солецкого муниципального района	

РАСПОЛОЖЕНИЕ ДВОРОВОЙ ТЕРРИТОРИИ

Согласно Правилам землепользования и застройки Солецкого городского поселения, утверждённым решением Совета депутатов Солецкого городского поселения от 22.12.2009 № 276 территория по адресу: Российская Федерация, Новгородская область, Солецкий муниципальный район, Солецкое городское поселение, г.Сольцы, ул.Курорт, д.2 расположена в территориальной зоне **Ж.2- Зона застройки малоэтажными жилыми домами.**

Данная зона выделена для обеспечения правовых условий формирования кварталов комфортного жилья на территориях застройки при невысокой плотности использования территории и преимущественном размещении многоквартирных домов не выше 3 этажей и многоквартирных жилых домов блокированной застройки.

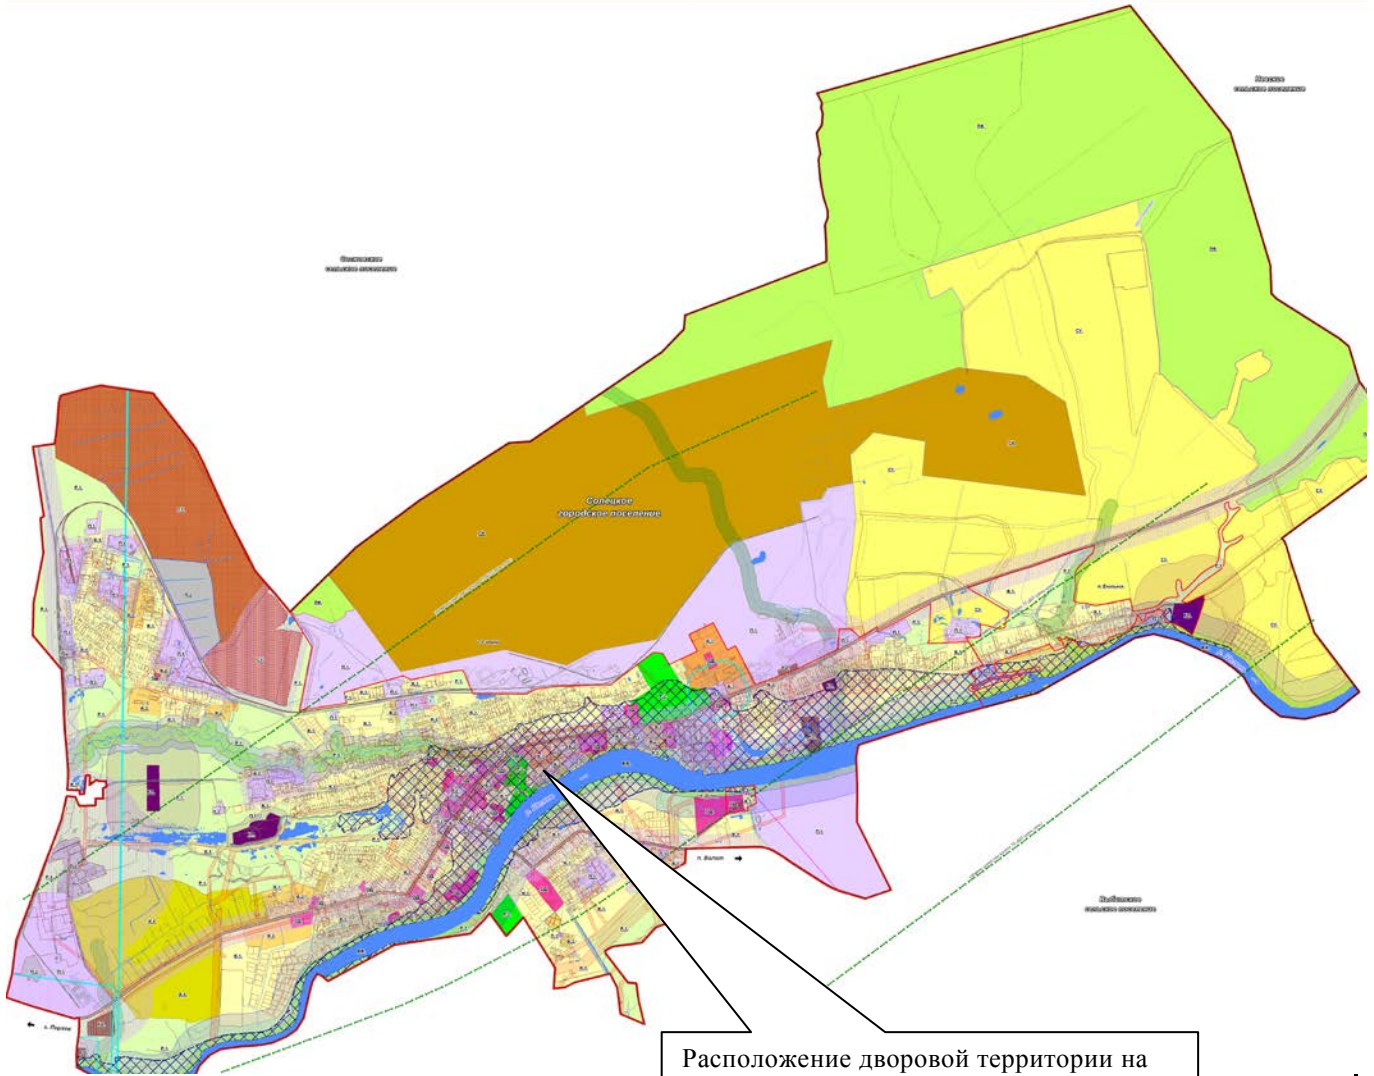

Расположение дворовой территории на схеме Солецкого городского поселения

Взаим. инв.					ДИЗАЙН-ПРОЕКТ ДВОРОВОЙ ТЕРРИТОРИИ		
Подп. и дата					Российская Федерация, Новгородская область, Солецкий муниципальный район, Солецкое городское поселение, г.Сольцы, ул.Курорт, д.2		
Инв. №	Должность	Ф.И.О.	Подпись	Дата	Стадия	Лист	Листов
	Выполнил	Колесникова И.А. Кручинина Д.А.			П	4	4
					Администрация Солецкого муниципального района		