

УТВЕРЖДАЮ:
Глава Солецкого
муниципального района
_____ А.Я. Котов

**ДИЗАЙН-ПРОЕКТ
БЛАГОУСТРОЙСТВА ДВОРОВОЙ ТЕРРИТОРИИ
по адресу:**

**Российская Федерация, Новгородская область,
Солецкий муниципальный район, Солецкое городское поселение,
г.Сольцы, Советский проспект, д.12 и ул.Ленина д.2**

Заведующая отделом градостроительства
и благоустройства Администрации
Солецкого муниципального района

И.А. Колесникова


СОГЛАСОВАНО:

Старшая по дому
Заместитель Главы администрации
председатель комитета по социальной
защите населения Администрации
Солецкого муниципального района
Заведующая отделом жилищно-
коммунального хозяйства, дорожного
строительства и транспорта Администрации
Солецкого муниципального района

Ю.В. Михайлова

Е.Н. Качанович

**г.Сольцы
2017**

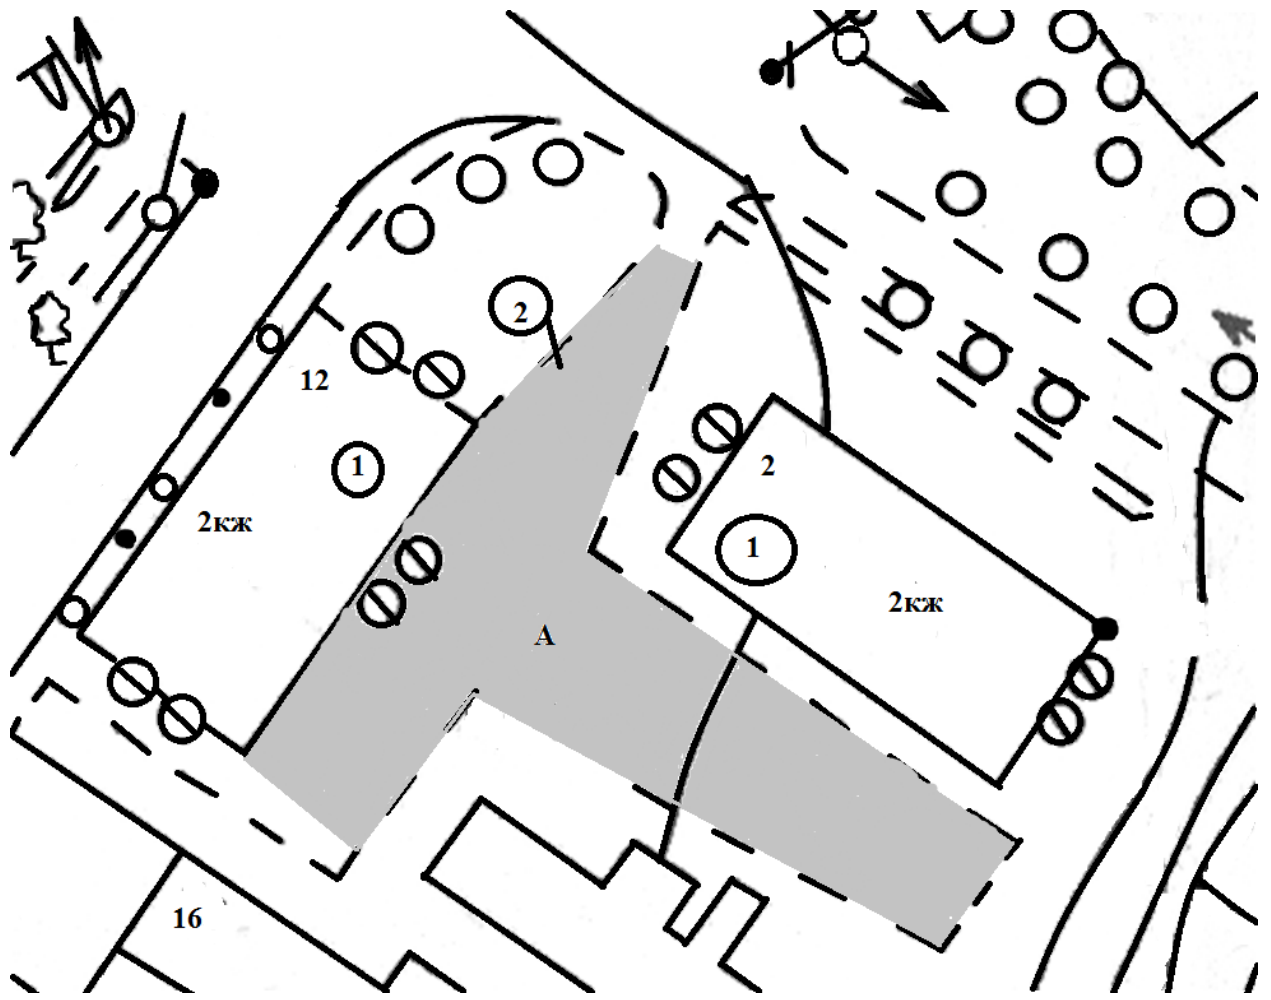

М 1:500

ЭКСПЛИКАЦИЯ ЗДАНИЙ, СООРУЖЕНИЙ

Лист	Наименование	Примечание
1	Многоквартирный жилой дом	Существующий
2	Асфальт	Ремонтируемый

НАИМЕНОВАНИЕ РАБОТ

Лист	Наименование работ	Ед. изм.	Объем работ
1	Асфальтовое покрытие	кв.м.	450
2	Установка урн	шт.	1

Индв.№	Подп. и дата	Взаим. инв.


				ДИЗАЙН-ПРОЕКТ ДВОРОВОЙ ТЕРРИТОРИИ			
				Российская Федерация, Новгородская область, Солецкий муниципальный район, Солецкое городское поселение, г.Сольцы, Советский проспект, д.12 и ул.Ленина, д.2			
Должность	Ф.И.О.	Подпись	Дата	Схема планировочной организации земельного участка	Стадия	Лист	Листов
Выполнил	Колесникова И.А. Кручинина Д.А.				П	2	4
				Администрация Солецкого муниципального района			



Инв. №	Подп. и дата	Взаим. инв.	ДИЗАЙН-ПРОЕКТ ДВОРОВОЙ ТЕРРИТОРИИ					
			Российская Федерация, Новгородская область, Солецкий муниципальный район, Солецкое городское поселение, г.Сольцы, Советский проспект, д.12 и ул.Ленина, д.2					
	Должность	Ф.И.О.	Подпись	Дата	Объёмное решение	Стадия	Лист	Листов
	Выполнил	Колесникова И.А. Кручинина Д.А.				П	3	4
						Администрация Солецкого муниципального района		

Согласно Правилам землепользования и застройки Солецкого городского поселения, утверждённым решением Совета депутатов Солецкого городского поселения от 22.12.2009 № 276 территория по адресу: Российская Федерация, Новгородская область, Солецкий муниципальный район, Солецкое городское поселение, г.Сольцы, Советский проспект, д.12 и ул.Ленина, д.2 расположена в территориальной зоне **Ж.2- Зона застройки малоэтажными жилыми домами.**

Данная зона выделена для обеспечения правовых условий формирования кварталов комфортного жилья на территориях застройки при невысокой плотности использования территории и преимущественном размещении многоквартирных домов не выше 3 этажей и многоквартирных жилых домов блокированной застройки.

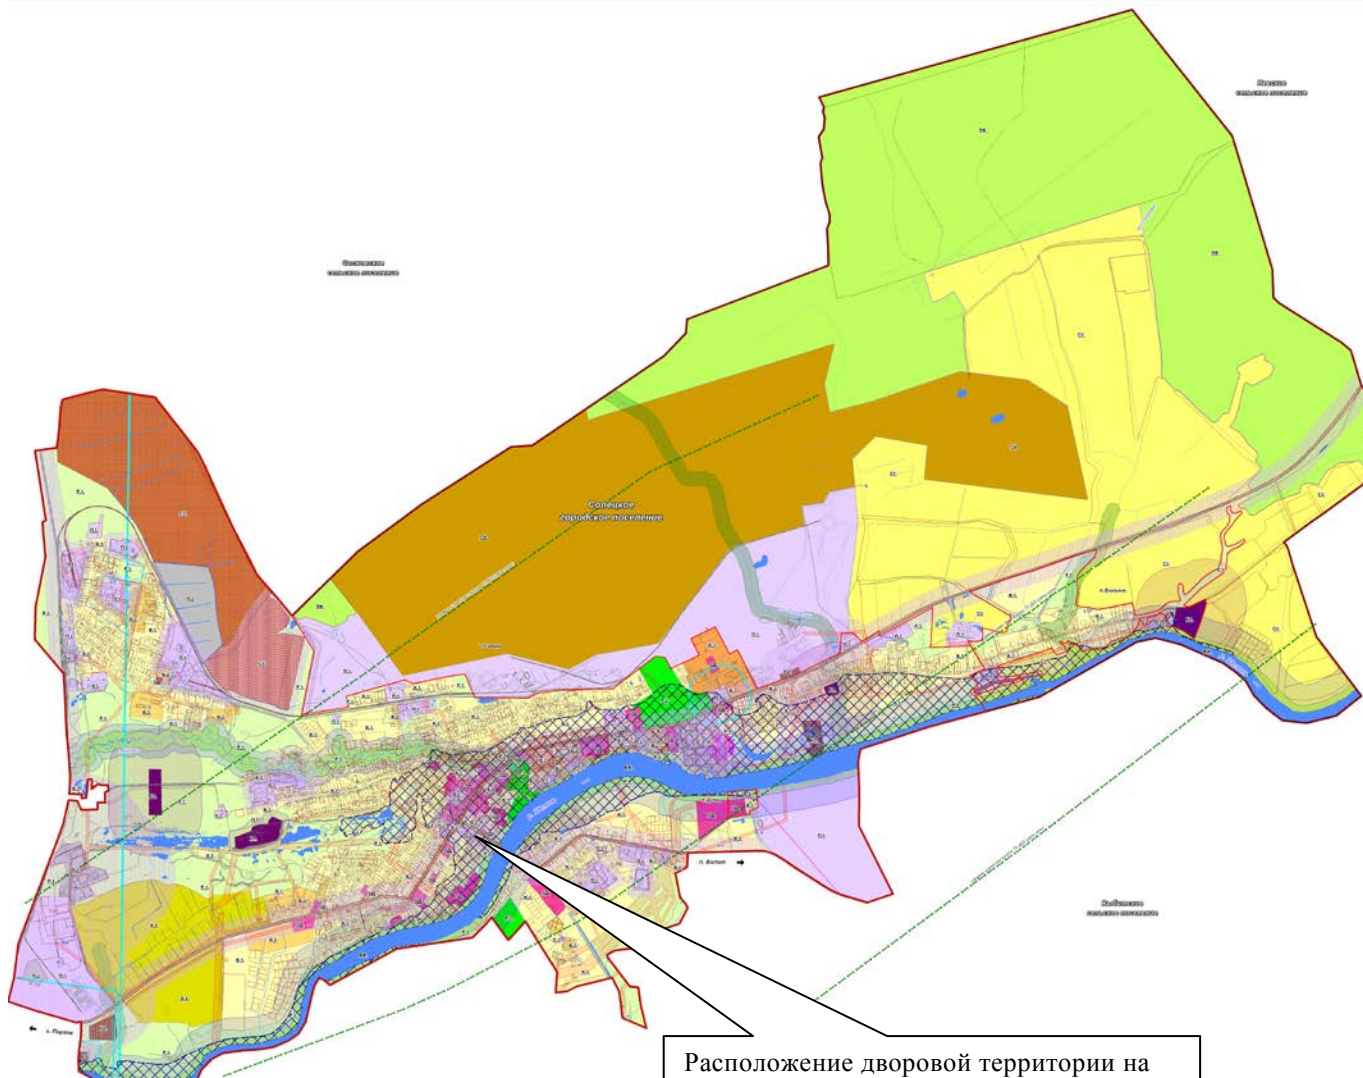

Расположение дворовой территории на схеме Солецкого городского поселения

Инв.№	Подп. и дата	Взаим. инв.	ДИЗАЙН-ПРОЕКТ ДВОРОВОЙ ТЕРРИТОРИИ				Российская Федерация, Новгородская область, Солецкий муниципальный район, Солецкое городское поселение, г.Сольцы, Советский проспект, д.12 и ул.Ленина, д.2		
			Должность	Ф.И.О.	Подпись	Дата	Стадия	Лист	Листов
			Выполнил	Колесникова И.А. Кручинина Д.А.			П	4	4
							Администрация Солецкого муниципального района		

