

УТВЕРЖДАЮ:
Глава Солецкого
муниципального района
_____ А.Я. Котов

**ДИЗАЙН-ПРОЕКТ
БЛАГОУСТРОЙСТВА ТЕРРИТОРИИ ПАРКА
по адресу:
Российская Федерация, Новгородская область,
Солецкий муниципальный район, Солецкое городское поселение,
г.Сольцы**

Заведующая отделом градостроительства
и благоустройства Администрации
Солецкого муниципального района

И.А. Колесникова


СОГЛАСОВАНО:

Заместитель Главы администрации
председатель комитета по социальной
защите населения Администрации
Солецкого муниципального района
Заведующая отделом жилищно-
коммунального хозяйства, дорожного
строительства и транспорта Администрации
Солецкого муниципального района

Ю.В. Михайлова

Е.Н. Качанович

**г.Сольцы
2017**

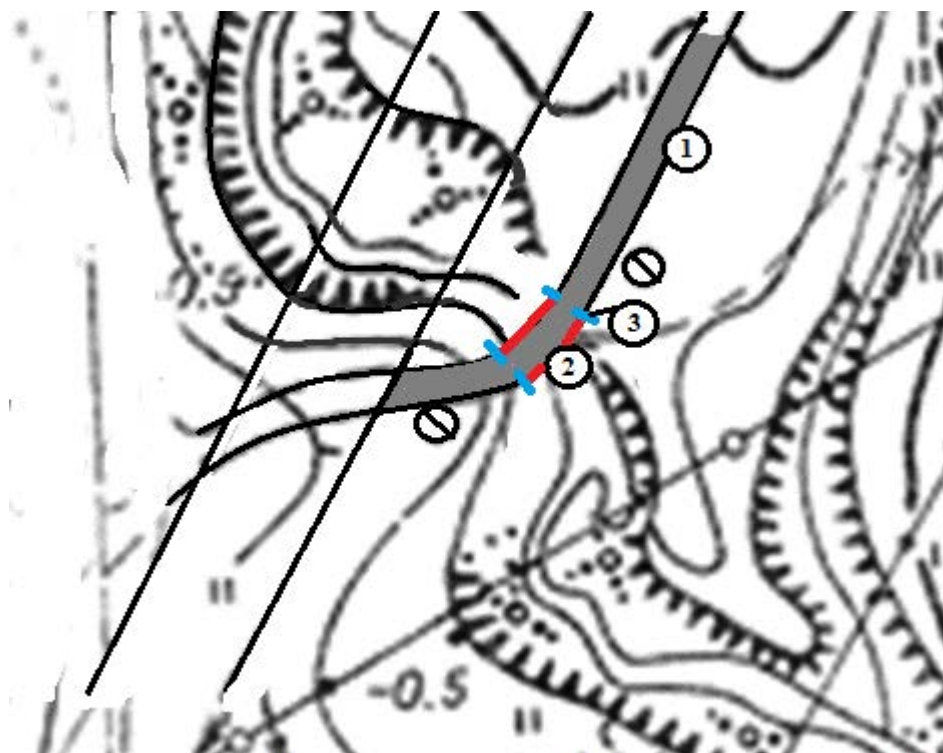

М 1:2000

ЭКСПЛИКАЦИЯ ЗДАНИЙ, СООРУЖЕНИЙ

Лист	Наименование	Примечание
1	Асфальт	Ремонтируемый
2	Ограждение	Устанавливаемое
3	Светильники	Устанавливаемые

НАИМЕНОВАНИЕ РАБОТ

Лист	Наименование работ	Ед. изм.	Объем работ
1	Асфальтовое покрытие	кв.м.	275
2	Установка ограждения	шт.	1
3	Установка светильников	Шт.	4

МЕРОПРИЯТИЯ ДЛЯ МАЛОГАБАРИТНЫХ ГРУПП НАСЕЛЕНИЯ

При благоустройстве территории отсутствуют бордюры при сопряжении между тротуарами и дорогами для формирования безбарьерного каркаса благоустраиваемой территории.

ОБЪЁМ И ИСТОЧНИКИ ФИНАНСИРОВАНИЯ

Наименование территории общего пользования	Предварительная стоимость работ, тыс. рублей	Источники финансирования, тыс. руб.		
		федеральный бюджет	областной бюджет	местный бюджет
Парк г.Сольцы	418,229	153,197	260,850	4,182

Для определения минимальной цены контракта использованы: проектно сметный метод; метод сопоставимых рыночных цен (анализ рынка).

Взаим. инв.
Подп. и дата
Инв. №

				ДИЗАЙН-ПРОЕКТ ТЕРРИТОРИИ ПАРКА			
				Российская Федерация, Новгородская область, Солецкий муниципальный район, Солецкое городское поселение, г.Сольцы			
Должность	Ф.И.О.	Подпись	Дата	Схема планировочной организации земельного участка	Стадия	Лист	Листов
Выполнил	Колесникова И.А.				П	2	4
	Кручинина Д.А.			Администрация Солецкого муниципального района			




Инва.№	Подп. и дата	Взаим. инв.	ДИЗАЙН-ПРОЕКТ ТЕРРИТОРИИ ПАРКА				
			Российская Федерация, Новгородская область, Солецкий муниципальный район, Солецкое городское поселение, г.Сольцы				
			Должность	Ф.И.О.	Подпись	Дата	
			Выполнил	Колесникова И.А. Кручинина Д.А.			
				Объёмное решение	Стадия	Лист	Листов
					П	3	4
					Администрация Солецкого муниципального района		

РАСПОЛОЖЕНИЕ ТЕРРИТОРИИ ОБЩЕГО ПОЛЬЗОВАНИЯ ПАРКА

Согласно Правилам землепользования и застройки Солецкого городского поселения, утверждённым решением Совета депутатов Солецкого городского поселения от 22.12.2009 № 276 территория парка по адресу: Российская Федерация, Новгородская область, Солецкий муниципальный район, Солецкое городское поселение, г.Сольцы, расположена в территориальной зоне **Р.2- Зона парков, скверов.**

Данная зона предназначена для обеспечения правовых условий сохранения и использования природных объектов в целях отдыха, спорта и проведения досуга населением на обустроенных открытых пространствах.

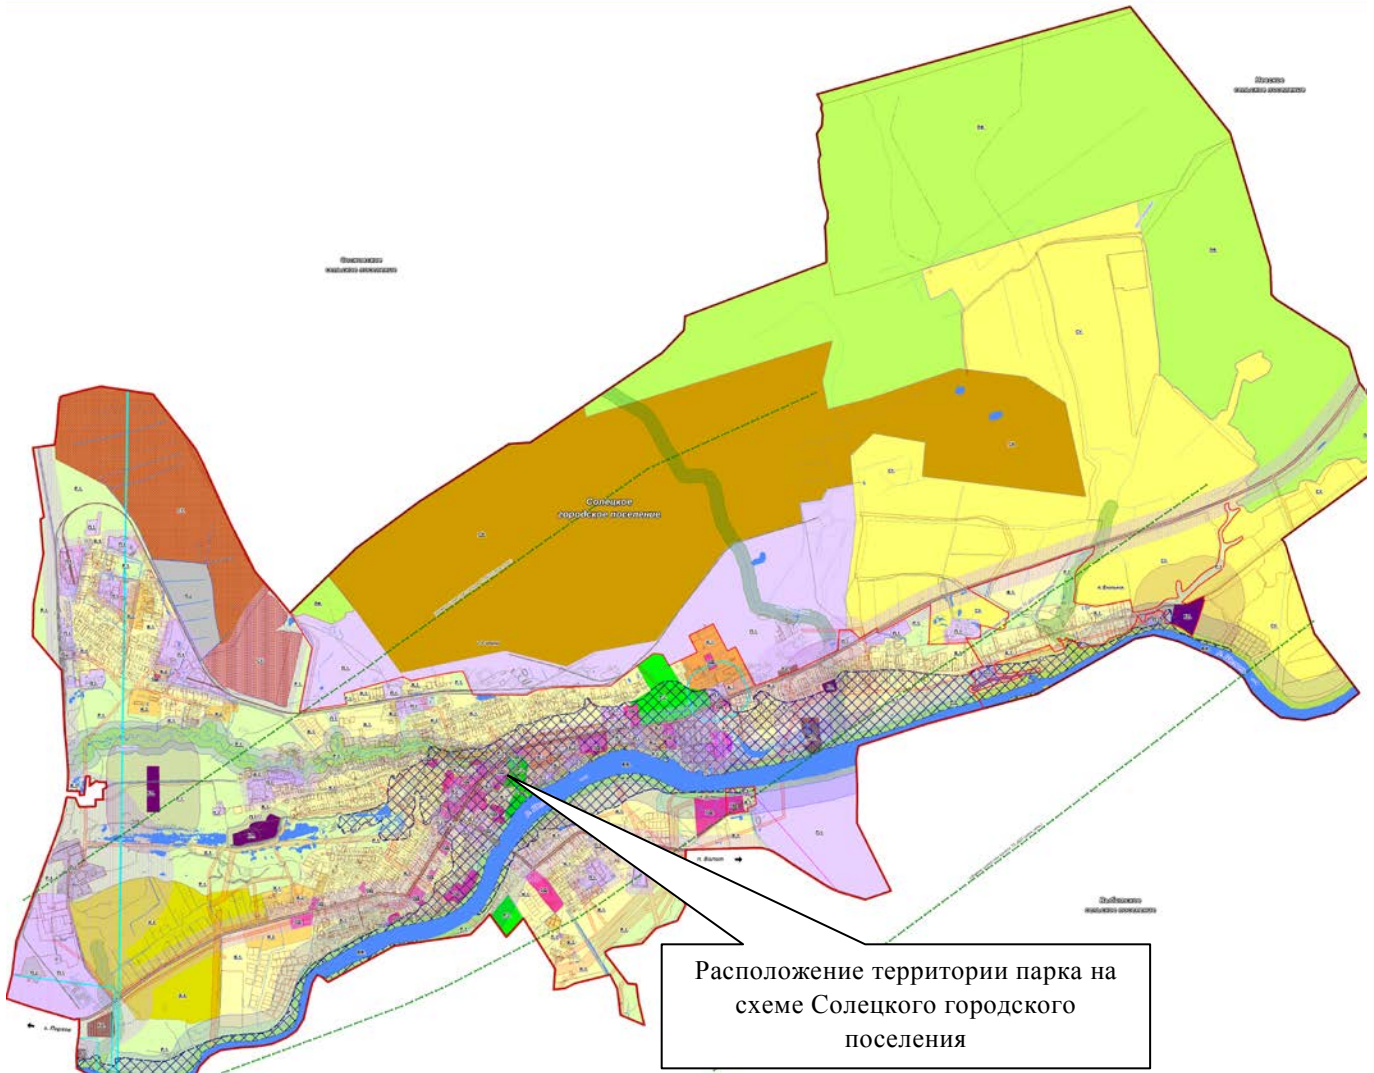

Мероприятия по благоустройству территории общего пользования парка проведенные в соответствии с данным проектом позволят улучшить её техническое состояние и обеспечат благоприятные и безопасные условия для отдыха населения, что положительно отразится и на качестве жизни в целом.

Взаим. инв.					ДИЗАЙН-ПРОЕКТ ТЕРРИТОРИИ ПАРКА			
								Российская Федерация, Новгородская область, Солецкий муниципальный район, Солецкое городское поселение, г.Сольцы
Подш. и дата						Стадия	Лист	Листов
	Должность	Ф.И.О.	Подпись	Дата				
Инв.№	Выполнил	Колесникова И.А. Кручинина Д.А.			Администрация Солецкого муниципального района			