

УТВЕРЖДАЮ:

Глава Солецкого

муниципального района

А.Я. Котов



**ДИЗАЙН-ПРОЕКТ
БЛАГОУСТРОЙСТВА ДВОРОВОЙ ТЕРРИТОРИИ**

по адресу:


**Российская Федерация, Новгородская область,
Солецкий муниципальный район, Солецкое городское поселение,
г.Сольцы2, ДОС 165**

Заведующая отделом градостроительства
и благоустройства Администрации
Солецкого муниципального района

 И.А. Колесникова

СОГЛАСОВАНО:

Старшая по дому

 _____

Первый заместитель Главы администрации
Солецкого муниципального района

 А.П. Польшаков


Заведующая отделом жилищно-
коммунального хозяйства, дорожного
строительства и транспорта Администрации
Солецкого муниципального района

 Е.Н. Качанович

г.Сольцы

2019

ВЫКОПИРОВКА
из генерального плана г.Сольцы-2 дворовой территории

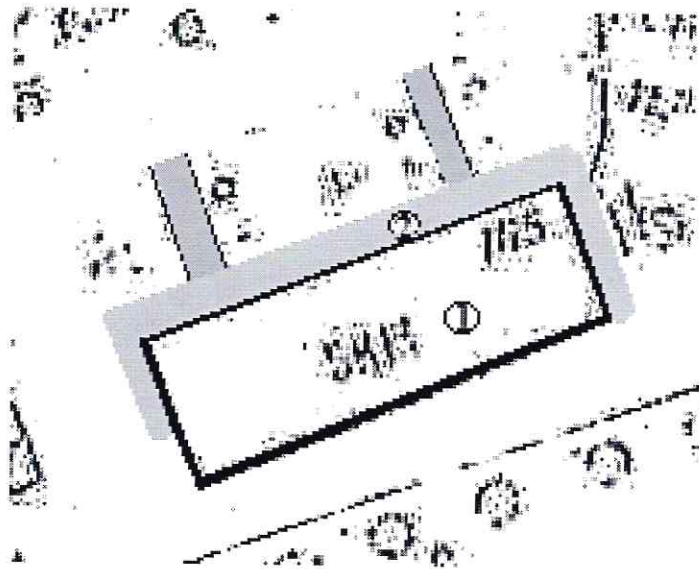

М 1:1000

ЭКСПЛИКАЦИЯ ЗДАНИЙ, СООРУЖЕНИЙ

Лист	Наименование	Примечание
1	Многоквартирный жилой дом	Существующий
2	Асфальт	Ремонтируемый

НАИМЕНОВАНИЕ РАБОТ

Лист	Наименование работ	Ед. изм.	Объем работ
1	Асфальтовое покрытие	кв.м.	202

МЕРОПРИЯТИЯ ДЛЯ МАЛОГАБАРИТНЫХ ГРУПП НАСЕЛЕНИЯ

При благоустройстве территории отсутствуют бордюры при сопряжении между тротуарами и дорогами для формирования безбарьерного каркаса благоустраиваемой территории

ОБЪЕМЫ И ИСТОЧНИКИ ФИНАНСИРОВАНИЯ

Наименование дворовой территории МКД	Предварительная стоимость работ, тыс. рублей	Источники финансирования, тыс. руб.			
		федеральный бюджет	областной бюджет	местный бюджет	средства граждан
г.Сольцы2, ДОС 165	313.10000	212.59000	6.58000	62.62000	31.31000

предварительная стоимость указана с учетом программы Солецкого городского поселения «Формирование современной городской среды на территории города Сольцы на 2017 -2022 годы» с расчетом установки бортового камня

Инв.№	Подп. и дата	Взаим. инв.	ДИЗАЙН-ПРОЕКТ ДВОРОВОЙ ТЕРРИТОРИИ				Российская Федерация, Новгородская область, Солецкий муниципальный район, Солецкое городское поселение, г. Сольцы2, ДОС 165		
			Должность	Ф.И.О.	Подпись	Дата	Схема планировочной организации земельного участка	Стадия	Лист
			Выполнил	Колесникова И.А.				П	2
							Администрация Солецкого муниципального района		



Инв. №	Подп. и дата	Взаим. инв.

Должность	Ф.И.О.	Подпись	Дата
Выполнил	Колесникова И.А.		

ДИЗАЙН-ПРОЕКТ ДВОРОВОЙ ТЕРРИТОРИИ			
Российская Федерация, Новгородская область, Солецкий муниципальный район, Солецкое городское поселение, г.Сольцы2, ДОС 165			
Объёмное решение	Стадия	Лист	Листов
	П	3	4
Администрация Солецкого муниципального района			

