



УТВЕРЖДАЮ:
Глава Солецкого
муниципального района
А.Я. Котов

**ДИЗАЙН-ПРОЕКТ
БЛАГОУСТРОЙСТВА ДВОРОВОЙ ТЕРРИТОРИИ**

по адресу:

**Российская Федерация, Новгородская область,
Солецкий муниципальный район, Солецкое городское поселение,
г.Сольцы2, ДОС 170**

Заведующая отделом градостроительства
и благоустройства Администрации
Солецкого муниципального района

И.А. Колесникова

СОГЛАСОВАНО:

Старшая по дому

Первый заместитель Главы администрации
Солецкого муниципального района


А.П. Польшаков

Заведующая отделом жилищно-
коммунального хозяйства, дорожного
строительства и транспорта Администрации
Солецкого муниципального района

Е.Н. Качанович

**г.Сольцы
2019**

ВЫКОПИРОВКА
из генерального плана г.Сольцы-2 дворовой территории

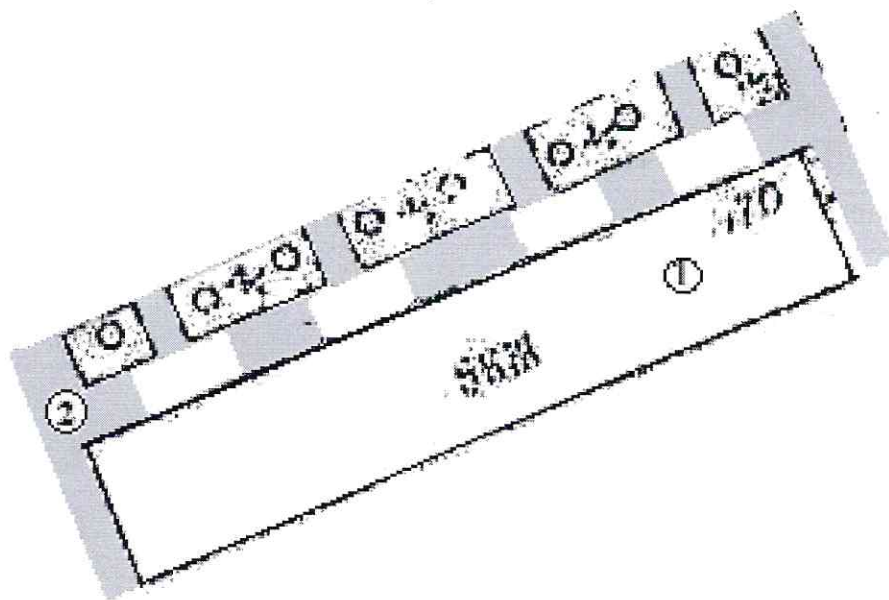

М 1:1000

ЭКСПЛИКАЦИЯ ЗДАНИЙ, СООРУЖЕНИЙ

Лист	Наименование	Примечание
1	Многоквартирный жилой дом	Существующий
2	Асфальт	Ремонтируемый

НАИМЕНОВАНИЕ РАБОТ

Лист	Наименование работ	Ед. изм.	Объем работ
1	Асфальтовое покрытие	кв.м.	153

МЕРОПРИЯТИЯ ДЛЯ МАЛОГАБАРИТНЫХ ГРУПП НАСЕЛЕНИЯ

При благоустройстве территории отсутствуют бордюры при сопряжении между тротуарами и дорогами для формирования безбарьерного каркаса благоустраиваемой территории

ОБЪЕМЫ И ИСТОЧНИКИ ФИНАНСИРОВАНИЯ

Наименование дворовой территории МКД	Предварительная стоимость работ, тыс. рублей	Источники финансирования, тыс. руб.			
		федеральный бюджет	областной бюджет	местный бюджет	средства граждан
г.Сольцы2, ДОС 170	175.95000	119.47000	3.70000	35.19000	17.59000

предварительная стоимость указана с учетом программы Солецкого городского поселения «Формирование современной городской среды на территории города Сольцы на 2017 -2022 годы» с расчетом установки бортового камня

ДИЗАЙН-ПРОЕКТ ДВОРОВОЙ ТЕРРИТОРИИ

Российская Федерация, Новгородская область,
Солецкий муниципальный район, Солецкое городское поселение,
г. Сольцы2, ДОС 170

Должность	Ф.И.О.	Подпись	Дата	Схема планировочной организации земельного участка	Стадия	Лист	Листов
Выполнил	Колесникова И.А.				П	2	4
					Администрация Солецкого муниципального района		

Взаим. инв.

Подп. и дата

Инв.№




Индв.№	Подп. и дата	Взаим. инв.

Должность	Ф.И.О.	Подпись	Дата
Выполнил	Колесникова И.А.		

ДИЗАЙН-ПРОЕКТ ДВОРОВОЙ ТЕРРИТОРИИ			
Российская Федерация, Новгородская область, Солецкий муниципальный район, Солецкое городское поселение, г.Сольцы2, ДОС 170			
Объёмное решение		Стадия	Лист
		П	3
			Листов
			4
		Администрация Солецкого муниципального района	

Согласно Правилам землепользования и застройки Солецкого городского поселения, утверждённым решением Совета депутатов Солецкого городского поселения от 22.12.2009 № 276 территория по адресу: Российская Федерация, Новгородская область, Солецкий муниципальный район, Солецкое городское поселение, г.Сольцы2, ДОС 170, расположена в территориальной зоне **Ж.3- Зона застройки среднетажными жилыми домами.**

Данная зона выделена для обеспечения правовых условий формирования кварталов комфортного жилья на территориях застройки при повышении плотности использования территории.

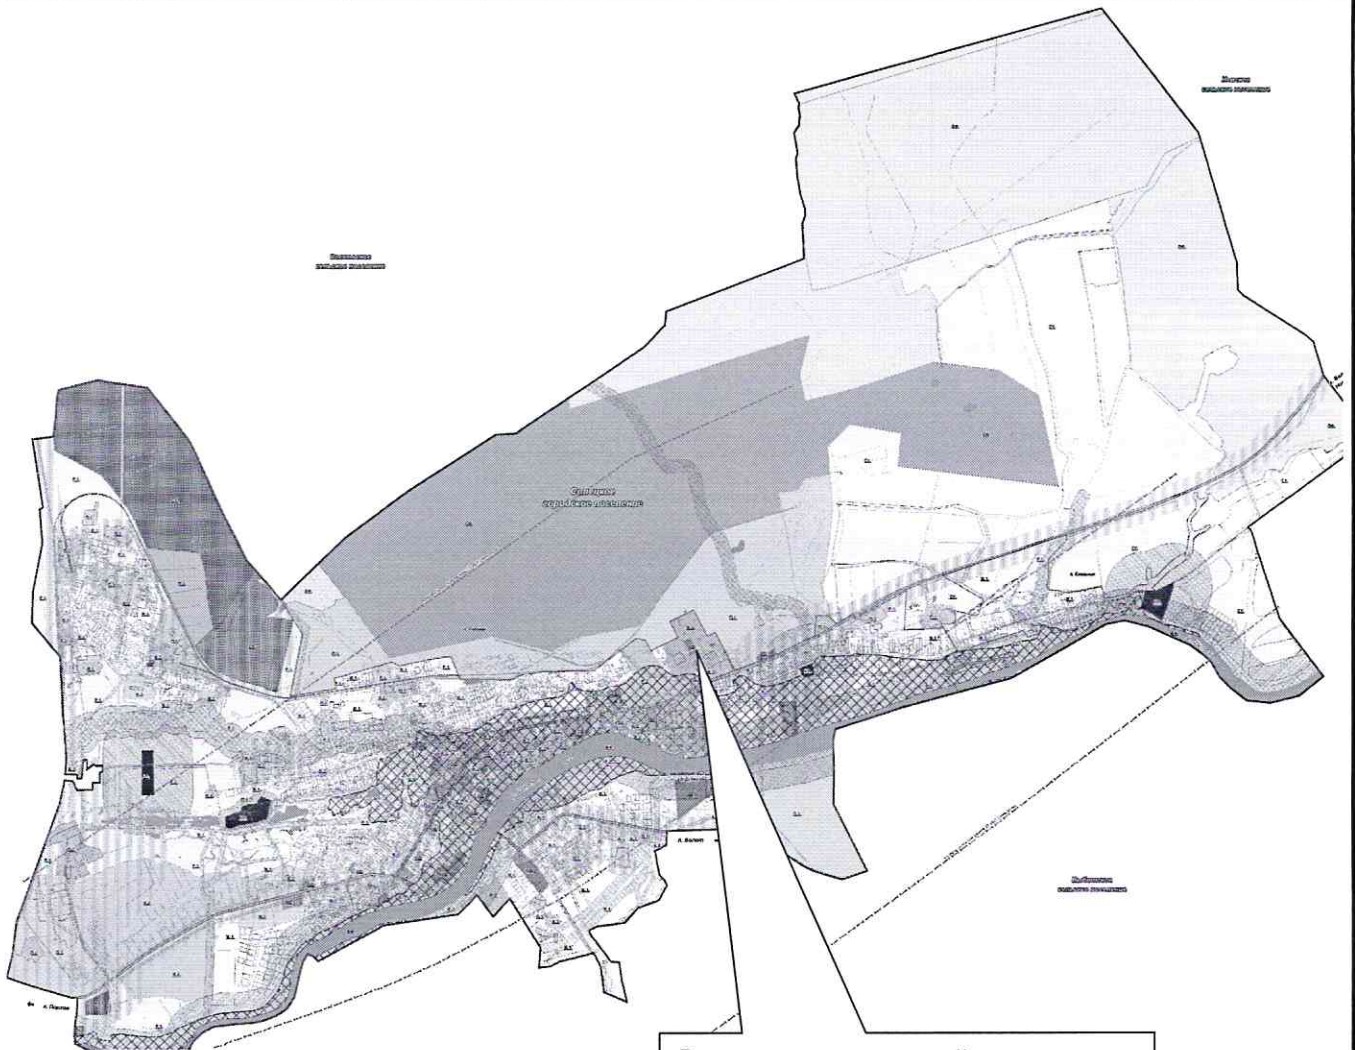

Расположение дворовой территории на схеме Солецкого городского поселения

Инд.№	Подп. и дата	Взаим. инв.

				ДИЗАЙН-ПРОЕКТ ДВОРОВОЙ ТЕРРИТОРИИ			
				Российская Федерация, Новгородская область, Солецкий муниципальный район, Солецкое городское поселение, г.Сольцы2, ДОС-170			
Должность	Ф.И.О.	Подпись	Дата		Стадия	Лист	Листов
Выполнил	Колесникова И.А.				П	4	4
				Администрация Солецкого муниципального района			