



УТВЕРЖДАЮ:
Глава Солецкого
муниципального района
А.Я. Котов

**ДИЗАЙН-ПРОЕКТ
БЛАГОУСТРОЙСТВА ДВОРОВОЙ ТЕРРИТОРИИ**

по адресу:

**Российская Федерация, Новгородская область,
Солецкий муниципальный район, Солецкое городское поселение,
г.Сольцы2, ДОС 172**

Заведующая отделом градостроительства
и благоустройства Администрации
Солецкого муниципального района

И.А. Колесникова

СОГЛАСОВАНО:

Старшая по дому

Первый заместитель Главы администрации
Солецкого муниципального района


А.П. Польшаков

Заведующая отделом жилищно-
коммунального хозяйства, дорожного
строительства и транспорта Администрации
Солецкого муниципального района

Е.Н. Качанович

**г.Сольцы
2019**

ВЫКОПИРОВКА
из генерального плана г.Сольцы-2 дворовой территории

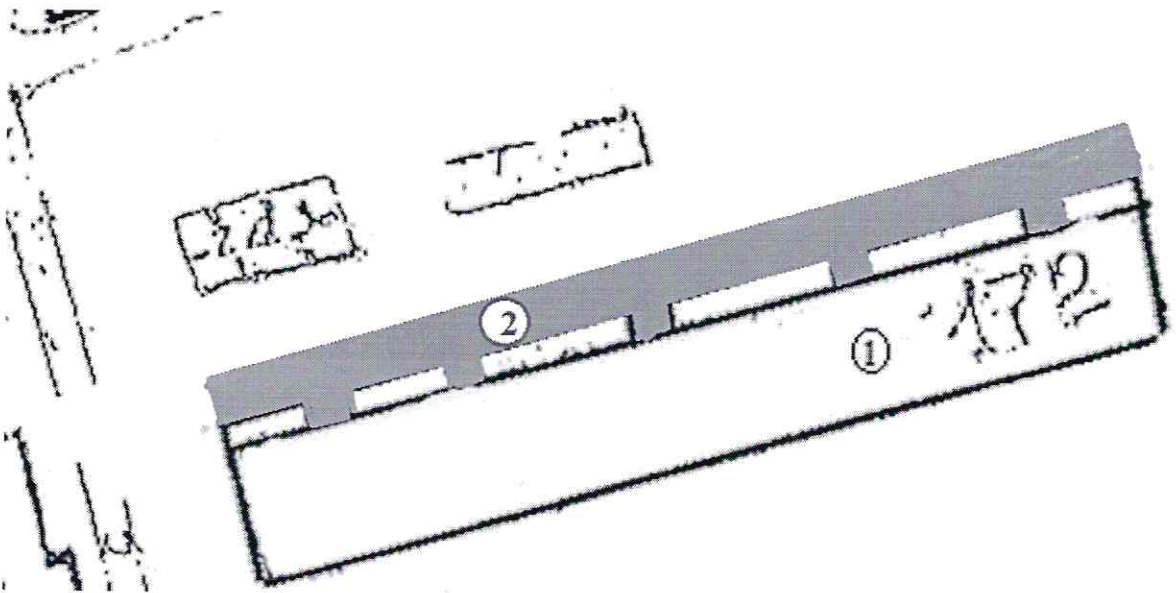

М 1:1000

ЭКСПЛИКАЦИЯ ЗДАНИЙ, СООРУЖЕНИЙ

| Лист | Наименование | Примечание |
|------|---------------------------|---------------|
| 1 | Многоквартирный жилой дом | Существующий |
| 2 | Асфальт | Ремонтируемый |

НАИМЕНОВАНИЕ РАБОТ

| Лист | Наименование работ | Ед. изм. | Объем работ |
|------|---|----------|-------------|
| 1 | Асфальтовое покрытие с установкой бортового камня | кв.м. | 270 |
| 2 | устройство скамеек | шт | 5 шт |

МЕРОПРИЯТИЯ ДЛЯ МАЛОГАБАРИТНЫХ ГРУПП НАСЕЛЕНИЯ

При благоустройстве территории отсутствуют бордюры при сопряжении между тротуарами и дорогами для формирования безбарьерного каркаса благоустраиваемой территории

ОБЪЕМЫ И ИСТОЧНИКИ ФИНАНСИРОВАНИЯ

| Наименование дворовой территории МКД | Предварительная стоимость работ, тыс. рублей | Источники финансирования, тыс. руб. | | | |
|--------------------------------------|--|-------------------------------------|------------------|----------------|------------------|
| | | федеральный бюджет | областной бюджет | местный бюджет | средства граждан |
| г.Сольцы2, ДОС 172 | 426.27500 | 289.44000 | 8.95500 | 85.25000 | 42.63000 |

предварительная стоимость указана с учетом программы Солецкого городского поселения «Формирование современной городской среды на территории города Сольцы на 2017 -2022 годы» с расчетом установки бортового камня


| | | | | | | | | | |
|--------|--------------|------------------|---------|------|--|--------|---|--------|--|
| Инва.№ | Подп. и дата | Взаим. инв. | | | | | ДИЗАЙН-ПРОЕКТ ДВОРОВОЙ ТЕРРИТОРИИ | | |
| | | | | | | | Российская Федерация, Новгородская область, Солецкий муниципальный район, Солецкое городское поселение, г. Сольцы2, ДОС 172 | | |
| | Должность | Ф.И.О. | Подпись | Дата | Схема планировочной организации земельного участка | Стадия | Лист | Листов | |
| | Выполнил | Колесникова И.А. | | | | П | 2 | 4 | |
| | | | | | Администрация Солецкого муниципального района | | | | |



| | | | | | | | | |
|-------|--------------|-------------|--|------------------|---------|---|------|--------|
| Инв.№ | Подп. и дата | Взаим. инв. | ДИЗАЙН-ПРОЕКТ ДВОРОВОЙ ТЕРРИТОРИИ | | | | | |
| | | | Российская Федерация, Новгородская область, Солецкий муниципальный район, Солецкое городское поселение, г.Сольцы2, ДОС 172 | | | | | |
| | | | Должность | Ф.И.О. | Подпись | Дата | | |
| | | | Выполнил | Колесникова И.А. | | | | |
| | | | Объёмное решение | | | Стадия | Лист | Листов |
| | | | | | | П | 3 | 4 |
| | | | | | | Администрация Солецкого муниципального района | | |

Согласно Правилам землепользования и застройки Солецкого городского поселения, утверждённым решением Совета депутатов Солецкого городского поселения от 22.12.2009 № 276 территория по адресу: Российская Федерация, Новгородская область, Солецкий муниципальный район, Солецкое городское поселение, г.Сольцы2, ДОС 172, расположена в территориальной зоне **Ж.3- Зона застройки среднеэтажными жилыми домами.**

Данная зона выделена для обеспечения правовых условий формирования кварталов комфортного жилья на территориях застройки при повышении плотности использования территории.

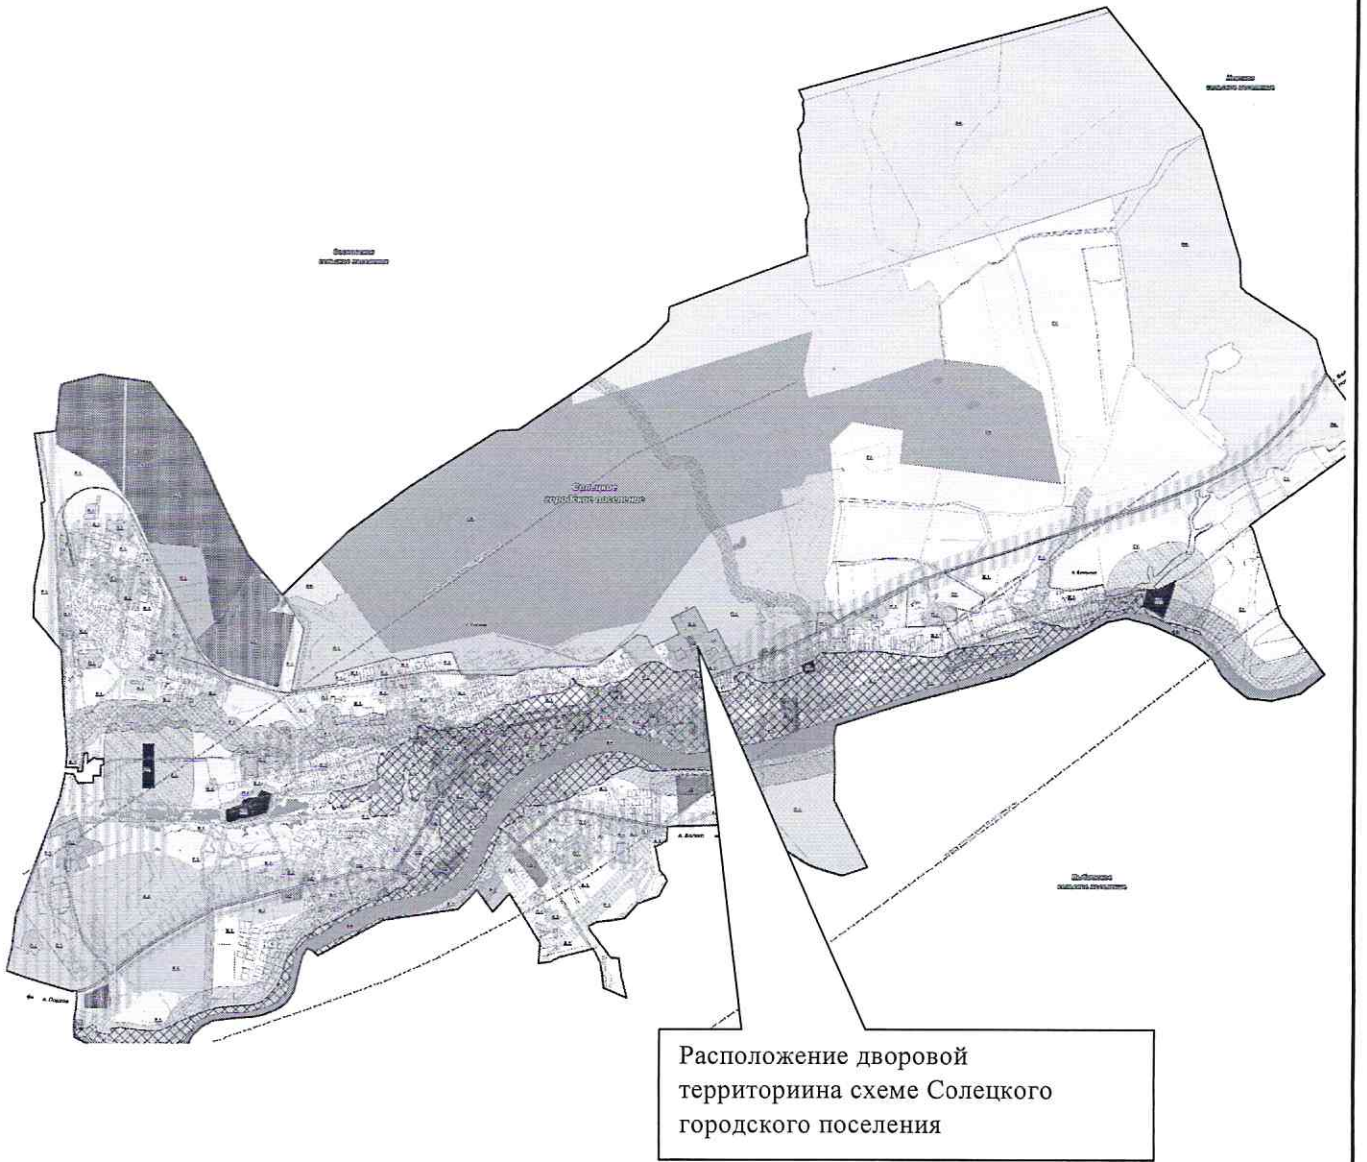

Расположение дворовой территории на схеме Солецкого городского поселения

Инв.№

Подп. и дата

Взаим. инв.

| | | | | | | | |
|-----------|------------------|---------|------|--|--|------|--------|
| | | | | ДИЗАЙН-ПРОЕКТ ДВОРОВОЙ ТЕРРИТОРИИ | | | |
| | | | | Российская Федерация, Новгородская область, Солецкий муниципальный район, Солецкое городское поселение, г.Сольцы2, ДОС-172 | | | |
| Должность | Ф.И.О. | Подпись | Дата | | Стадия | Лист | Листов |
| Выполнил | Колесникова И.А. | | | | П | 4 | 4 |
| | | | | | Администрация Солецкого муниципального района | | |