



УТВЕРЖДАЮ:
Глава Солецкого
муниципального района
А.Я. Котов

**ДИЗАЙН-ПРОЕКТ
Благоустройства дворовой территории**

по адресу:

**Российская Федерация, Новгородская область,
Солецкий муниципальный район, Солецкое городское поселение,
г.Сольцы, пл. Победы, д.1**

Заведующая отделом градостроительства
и благоустройства Администрации
Солецкого муниципального района

И.А. Колесникова

СОГЛАСОВАНО:

Старшая по дому

Первый заместитель Главы администрации
Солецкого муниципального района

А.П. Польшаков


Заведующая отделом жилищно-
коммунального хозяйства, дорожного
строительства и транспорта Администрации
Солецкого муниципального района

Е.Н. Качанович

**г.Сольцы
2019**

ВЫКОПИРОВКА

из генерального плана г.Сольцы дворовой территории

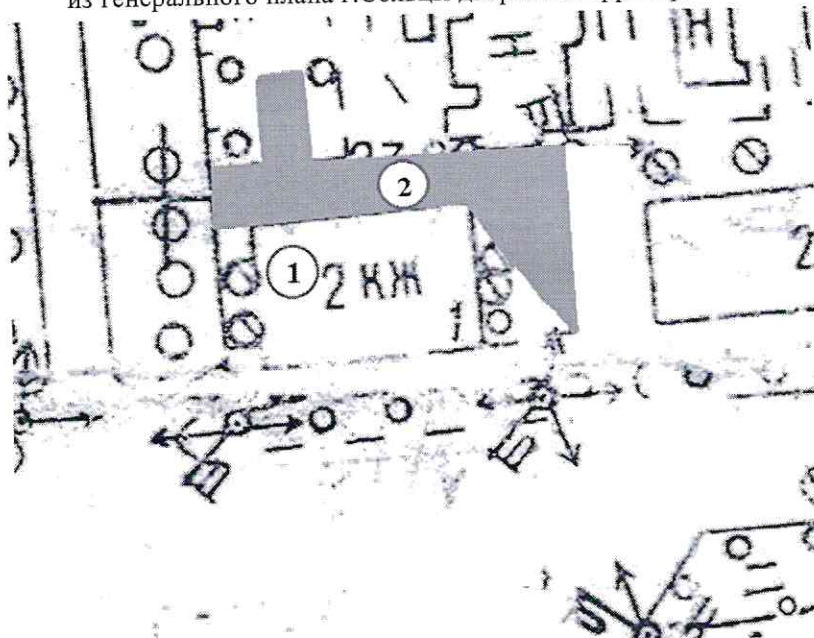

М 1:500

ЭКСПЛИКАЦИЯ ЗДАНИЙ, СООРУЖЕНИЙ

Лист	Наименование	Примечание
1	Многоквартирный жилой дом	Существующий
2	Асфальт	Ремонтируемый

НАИМЕНОВАНИЕ РАБОТ

Лист	Наименование работ	Ед. изм.	Объем работ
1	Асфальтовое покрытие	кв.м.	300
2	Скамья	шт.	1
3	Урна	шт.	1

МЕРОПРИЯТИЯ ДЛЯ МАЛОГАБАРИТНЫХ ГРУПП НАСЕЛЕНИЯ


При благоустройстве территории отсутствуют бордюры при сопряжении между тротуарами и дорогами для формирования безбарьерного каркаса благоустраиваемой территории

ОБЪЕМЫ И ИСТОЧНИКИ ФИНАНСИРОВАНИЯ

Наименование дворовой территории МКД	Предварительная стоимость работ, тыс. рублей	Источники финансирования, тыс. руб.			
		федеральный бюджет	областной бюджет	местный бюджет	средства граждан
г.Сольцы, пл.Победы, д.1	472.00000	320.49000	9.91000	94.40000	47.20000

предварительная стоимость указана с учетом программы Солецкого городского поселения «Формирование современной городской среды на территории города Сольцы на 2017 -2022 годы» с расчетом установки бортового камня

Индв.№	Подп. и дата	Взаим. инв.	ДИЗАЙН-ПРОЕКТ ДВОРОВОЙ ТЕРРИТОРИИ				
			Российская Федерация, Новгородская область, Солецкий муниципальный район, Солецкое городское поселение, г. Сольцы, ул. Пл. Победы, д.1				
	Должность	Ф.И.О.	Подпись	Дата	Стадия	Лист	Листов
	Выполнил	Колесникова И.А.			II	2	4
					Администрация Солецкого муниципального района		

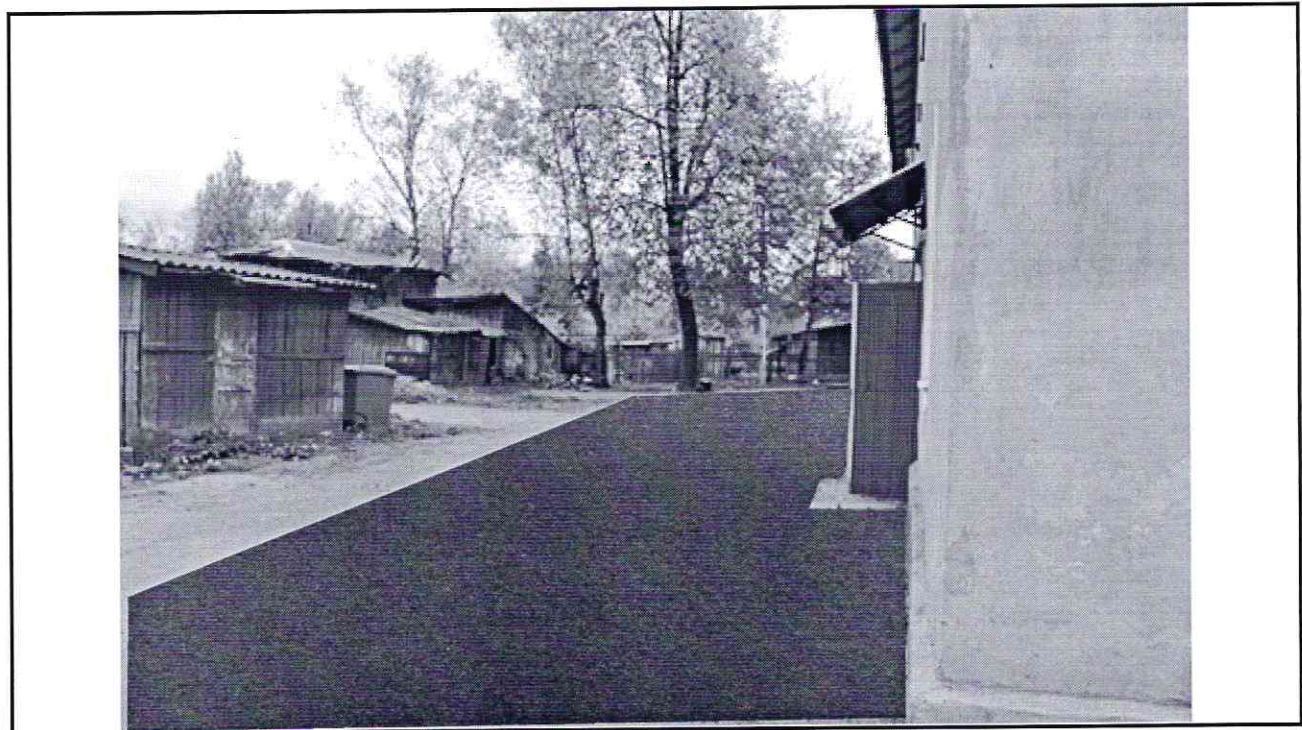

Индв.№	Подп. и дата	Взаим. инв.

Должность	Ф.И.О.	Подпись	Дата
Выполнил	Колесникова И.А.		

ДИЗАЙН-ПРОЕКТ ДВОРОВОЙ ТЕРРИТОРИИ			
Российская Федерация, Новгородская область, Солецкий муниципальный район, Солецкое городское поселение, г.Сольцы, пл. Победы, д.1			
Объёмное решение	Стадия	Лист	Листов
	П	3	4
Администрация Солецкого муниципального района			

Согласно Правилам землепользования и застройки Солецкого городского поселения, утверждённым решением Совета депутатов Солецкого городского поселения от 22.12.2009 № 276 территория по адресу: Российская Федерация, Новгородская область, Солецкий муниципальный район, Солецкое городское поселение, г.Сольцы, пл. Победы, д.1, расположена в территориальной зоне **Ж.2- Зона застройки малоэтажными жилыми домами.**

Данная зона выделена для обеспечения правовых условий формирования кварталов комфортного жилья на территориях застройки при невысокой плотности использования территории и преимущественном размещении многоквартирных домов не выше 3 этажей и многоквартирных жилых домов блокированной застройки.



Расположение дворовой территории на схеме Солецкого городского поселения

Инв.№	Подп. и дата	Взаим. инв.	ДИЗАЙН-ПРОЕКТ ДВОРОВОЙ ТЕРРИТОРИИ				Стадия	Лист	Листов
			Российская Федерация, Новгородская область, Солецкий муниципальный район, Солецкое городское поселение, г.Сольцы, пл. Победы, д.1						
			Должность	Ф.И.О.	Подпись	Дата	П	4	4
			Выполнил	Колесникова И.А.					