



УТВЕРЖДАЮ:

Глава Солецкого  
муниципального района  
А.Я. Котов

**ДИЗАЙН-ПРОЕКТ  
БЛАГОУСТРОЙСТВА ДВОРОВОЙ ТЕРРИТОРИИ**

по адресу:

**Российская Федерация, Новгородская область,  
Солецкий муниципальный район, Солецкое городское поселение,  
г.Сольцы, пр-т Советский, д.41а**

Заведующая отделом градостроительства  
и благоустройства Администрации  
Солецкого муниципального района

И.А. Колесникова

СОГЛАСОВАНО:

Старшая по дому

Первый заместитель Главы администрации  
Солецкого муниципального района


А.П. Польшаков

Заведующая отделом жилищно-  
коммунального хозяйства, дорожного  
строительства и транспорта Администрации  
Солецкого муниципального района

Е.Н. Качанович

**г.Сольцы  
2019**

**ВЫКОПИРОВКА**  
из генерального плана г.Сольцы дворовой территории

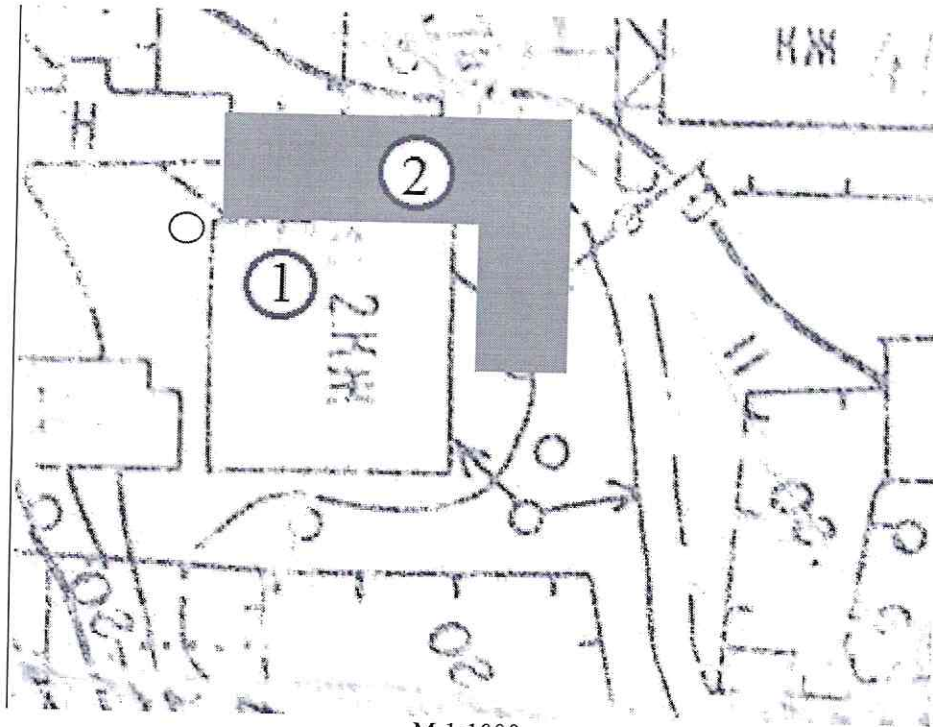

**ЭКСПЛИКАЦИЯ ЗДАНИЙ, СООРУЖЕНИЙ**

Лист	Наименование	Примечание
1	Многоквартирный жилой дом	Существующий
2	Асфальт	Ремонтируемый

**НАИМЕНОВАНИЕ РАБОТ**

Лист	Наименование работ	Ед. изм.	Объем работ
1	Асфальтовое покрытие	кв.м.	154

**МЕРОПРИЯТИЯ ДЛЯ МАЛОГАБАРИТНЫХ ГРУПП НАСЕЛЕНИЯ**

При благоустройстве территории отсутствуют бордюры при сопряжении между тротуарами и дорогами для формирования безбарьерного каркаса благоустраиваемой территории

**ОБЪЕМЫ И ИСТОЧНИКИ ФИНАНСИРОВАНИЯ**

Наименование дворовой территории МКД	Предварительная стоимость работ, тыс. рублей	Источники финансирования, тыс. руб.			
		федеральный бюджет	областной бюджет	местный бюджет	средства граждан
г.Сольцы, пр-т Советский, д.41а	238.70000	162.08000	5.01000	47.74000	23.87000

предварительная стоимость указана с учетом программы Солецкого городского поселения «Формирование современной городской среды на территории города Сольцы на 2017 -2022 годы» с расчетом установки бортового камня

Инв.№	Подп. и дата	Взаим. инв.	ДИЗАЙН-ПРОЕКТ ДВОРОВОЙ ТЕРРИТОРИИ			
			Должность	Ф.И.О.	Подпись	Дата
			Выполнил	Колесникова И.А.		
			Схема планировочной организации земельного участка			Стадия П
						Лист 2
						Листов 4
						Администрация Солецкого муниципального района






Инва.№	Подш. и дата	Взаим. инв.		<b>ДИЗАЙН-ПРОЕКТ ДВОРОВОЙ ТЕРРИТОРИИ</b> Российская Федерация, Новгородская область, Солецкий муниципальный район, Солецкое городское поселение, г.Сольцы, пр-т Советский, д.41а									
		Должность	Ф.И.О.				Подпись	Дата					
		Выполнил	Колесникова И.А.			<table border="1"> <tr> <td rowspan="2">Объёмное решение</td> <td>Стадия</td> <td>Лист</td> <td>Листов</td> </tr> <tr> <td>П</td> <td>3</td> <td>4</td> </tr> </table>	Объёмное решение	Стадия	Лист	Листов	П	3	4
Объёмное решение	Стадия	Лист	Листов										
	П	3	4										
						Администрация Солецкого муниципального района							



Согласно Правилам землепользования и застройки Солецкого городского поселения, утверждённым решением Совета депутатов Солецкого городского поселения от 22.12.2009 № 276 территория по адресу: Российская Федерация, Новгородская область, Солецкий муниципальный район, Солецкое городское поселение, г.Сольцы, пр-т Советский, д.41а, расположена в территориальной зоне **Ж.2-Зона застройки малоэтажными жилыми домами.**

Данная зона выделена для обеспечения правовых условий формирования кварталов комфортного жилья на территориях застройки при невысокой плотности использования территории и преимущественном размещении многоквартирных домов не выше 3 этажей и многоквартирных жилых домов блокированной застройки.

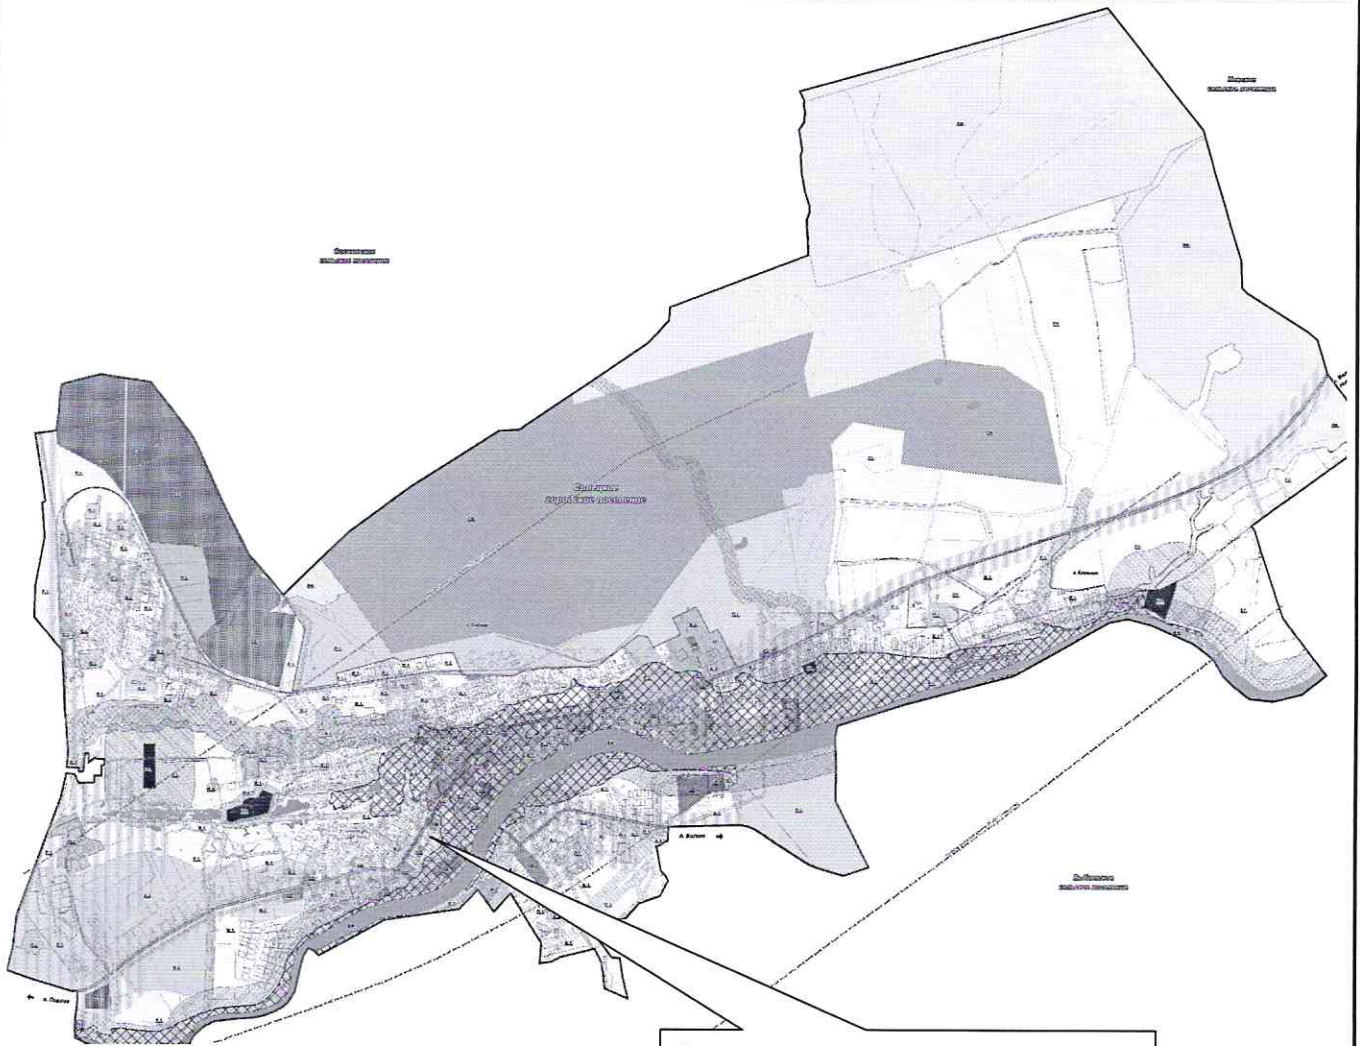

Расположение дворовой территории на схеме Солецкого городского поселения

Взаим. инв.

Подш. и дата

Инв.№

**ДИЗАЙН-ПРОЕКТ ДВОРОВОЙ ТЕРРИТОРИИ**

Российская Федерация, Новгородская область,  
Солецкий муниципальный район, Солецкое городское поселение,  
г.Сольцы, пр-т Советский, д.41а

Стадия	Лист	Листов
П	4	4

Администрация Солецкого муниципального района

Должность	Ф.И.О.	Подпись	Дата
Выполнил	Колесникова И.А.		