



УТВЕРЖДАЮ:

Глава Солецкого  
муниципального района  
А.Я. Котов

**ДИЗАЙН-ПРОЕКТ  
Благоустройства дворовой территории**

по адресу:

Российская Федерация, Новгородская область,  
Солецкий муниципальный район, Солецкое городское поселение,  
г.Сольцы, ул. Псковская, д.15

Заведующая отделом градостроительства  
и благоустройства Администрации  
Солецкого муниципального района

И.А. Колесникова

СОГЛАСОВАНО:

Старшая по дому

Музина С.Н.

Первый заместитель Главы администрации  
Солецкого муниципального района


А.П. Польшаков

Заведующая отделом жилищно-  
коммунального хозяйства, дорожного  
строительства и транспорта Администрации  
Солецкого муниципального района

Е.Н. Качанович

г.Сольцы  
2019

**ВЫКОПИРОВКА**  
из генерального плана г.Сольцы дворовой территории

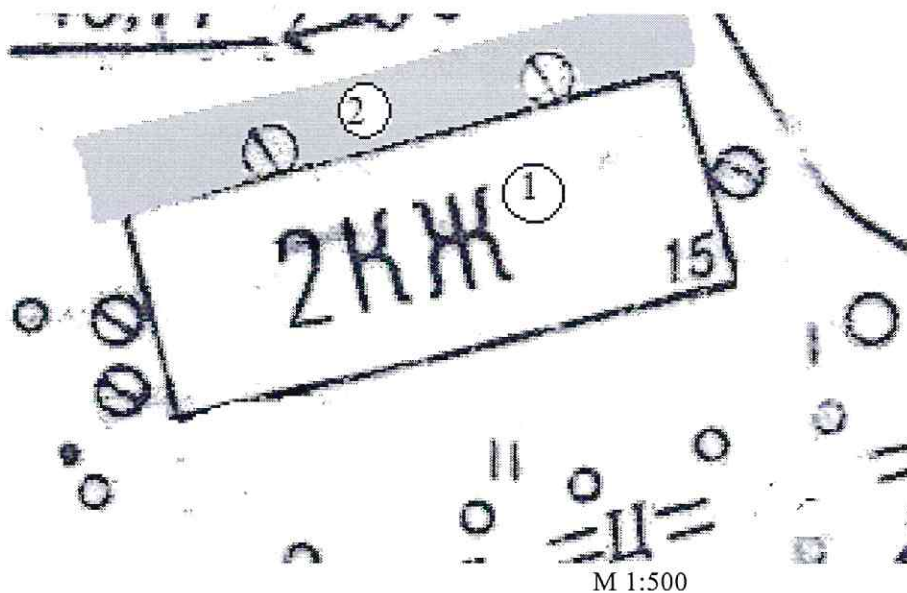

**ЭКСПЛИКАЦИЯ ЗДАНИЙ, СООРУЖЕНИЙ**

Лист	Наименование	Примечание
1	Многоквартирный жилой дом	Существующий
2	Асфальт	Ремонтируемый

**НАИМЕНОВАНИЕ РАБОТ**

Лист	Наименование работ	Ед. изм.	Объем работ
1	Асфальтовое покрытие	кв.м.	82

**МЕРОПРИЯТИЯ ДЛЯ МАЛОГАБАРИТНЫХ ГРУПП НАСЕЛЕНИЯ**

При благоустройстве территории отсутствуют бордюры при сопряжении между тротуарами и дорогами для формирования безбарьерного каркаса благоустраиваемой территории

**ОБЪЕМЫ И ИСТОЧНИКИ ФИНАНСИРОВАНИЯ**

Наименование дворовой территории МКД	Предварительная стоимость работ, тыс. рублей	Источники финансирования, тыс. руб.			
		федеральный бюджет	областной бюджет	местный бюджет	средства граждан
г.Сольцы, ул. Псковская, д.15	127.10000	86.30000	2.67000	25.42000	12.71000

предварительная стоимость указана с учетом программы Солецкого городского поселения «Формирование современной городской среды на территории города Сольцы на 2017 -2022 годы» с расчетом установки бортового камня

Инв.№	Подп. и дата	Взаим. инв.					<b>ДИЗАЙН-ПРОЕКТ ДВОРОВОЙ ТЕРРИТОРИИ</b>		
							Российская Федерация, Новгородская область, Солецкий муниципальный район, Солецкое городское поселение, г. Сольцы, ул. Псковская, д.15		
	Должность	Ф.И.О.	Подпись	Дата	Схема планировочной организации земельного участка	Стадия	Лист	Листов	
	Выполнил	Колесникова И.А.				П	2	4	
						Администрация Солецкого муниципального района			



Инв.№	Подп. и дата	Взаим. инв.

**ДИЗАЙН-ПРОЕКТ ДВОРОВОЙ ТЕРРИТОРИИ**


Российская Федерация, Новгородская область,  
 Солецкий муниципальный район, Солецкое городское поселение,  
 г.Сольцы, ул. Псковская, д.15

Должность	Ф.И.О.	Подпись	Дата
Выполнил	Колесникова И.А.		

Объёмное решение	Стадия	Лист	Листов
	П	3	4
Администрация Солецкого муниципального района			

Согласно Правилам землепользования и застройки Солецкого городского поселения, утверждённым решением Совета депутатов Солецкого городского поселения от 22.12.2009 № 276 территория по адресу: Российская Федерация, Новгородская область, Солецкий муниципальный район, Солецкое городское поселение, г.Сольцы, ул. Псковская, д.15, расположена в территориальной зоне **Ж.2- Зона застройки малоэтажными жилыми домами.**

Данная зона выделена для обеспечения правовых условий формирования кварталов комфортного жилья на территориях застройки при невысокой плотности использования территории и преимущественном размещении многоквартирных домов не выше 3 этажей и многоквартирных жилых домов блокированной застройки.

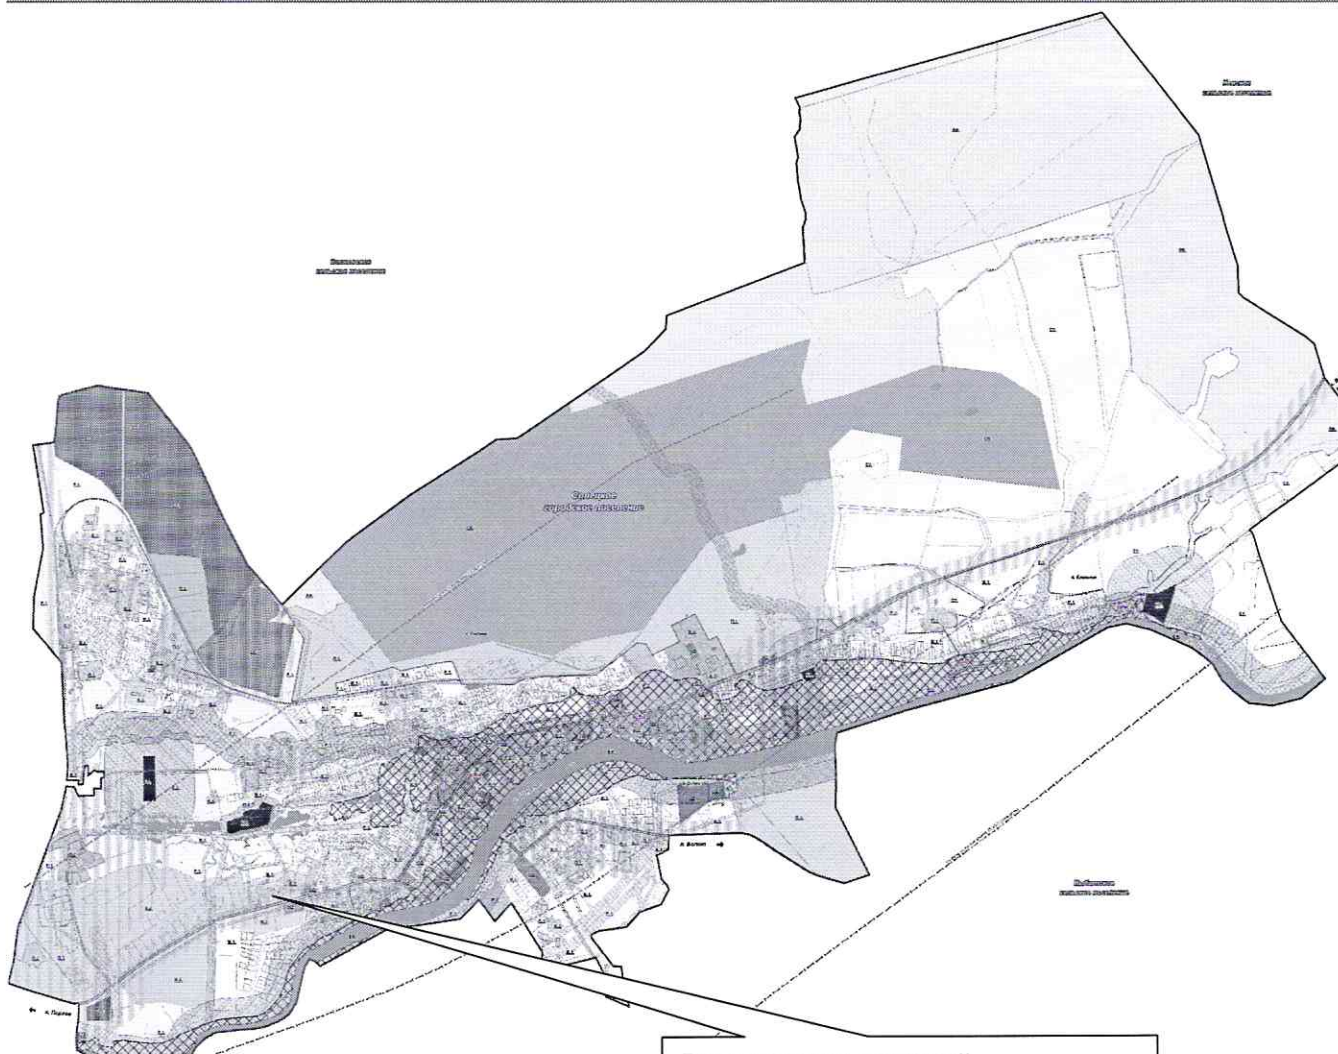

Расположение дворовой территории на схеме Солецкого городского поселения

Интв. №	Подп. и дата	Взаим. инв.		<p align="center"><b>ДИЗАЙН-ПРОЕКТ ДВОРОВОЙ ТЕРРИТОРИИ</b></p> <p align="center">Российская Федерация, Новгородская область, Солецкий муниципальный район, Солецкое городское поселение, г.Сольцы, ул. Псковская, д.15</p>				
		Должность	Ф.И.О.					
		Выполнил	Колесникова И.А.			П	4	4
						Администрация Солецкого муниципального района		