


СХЕМА ПЛАНИРОВОЧНОЙ ОРГАНИЗАЦИИ ЗЕМЕЛЬНОГО УЧАСТКА. М 1:500, ЛИСТ 1

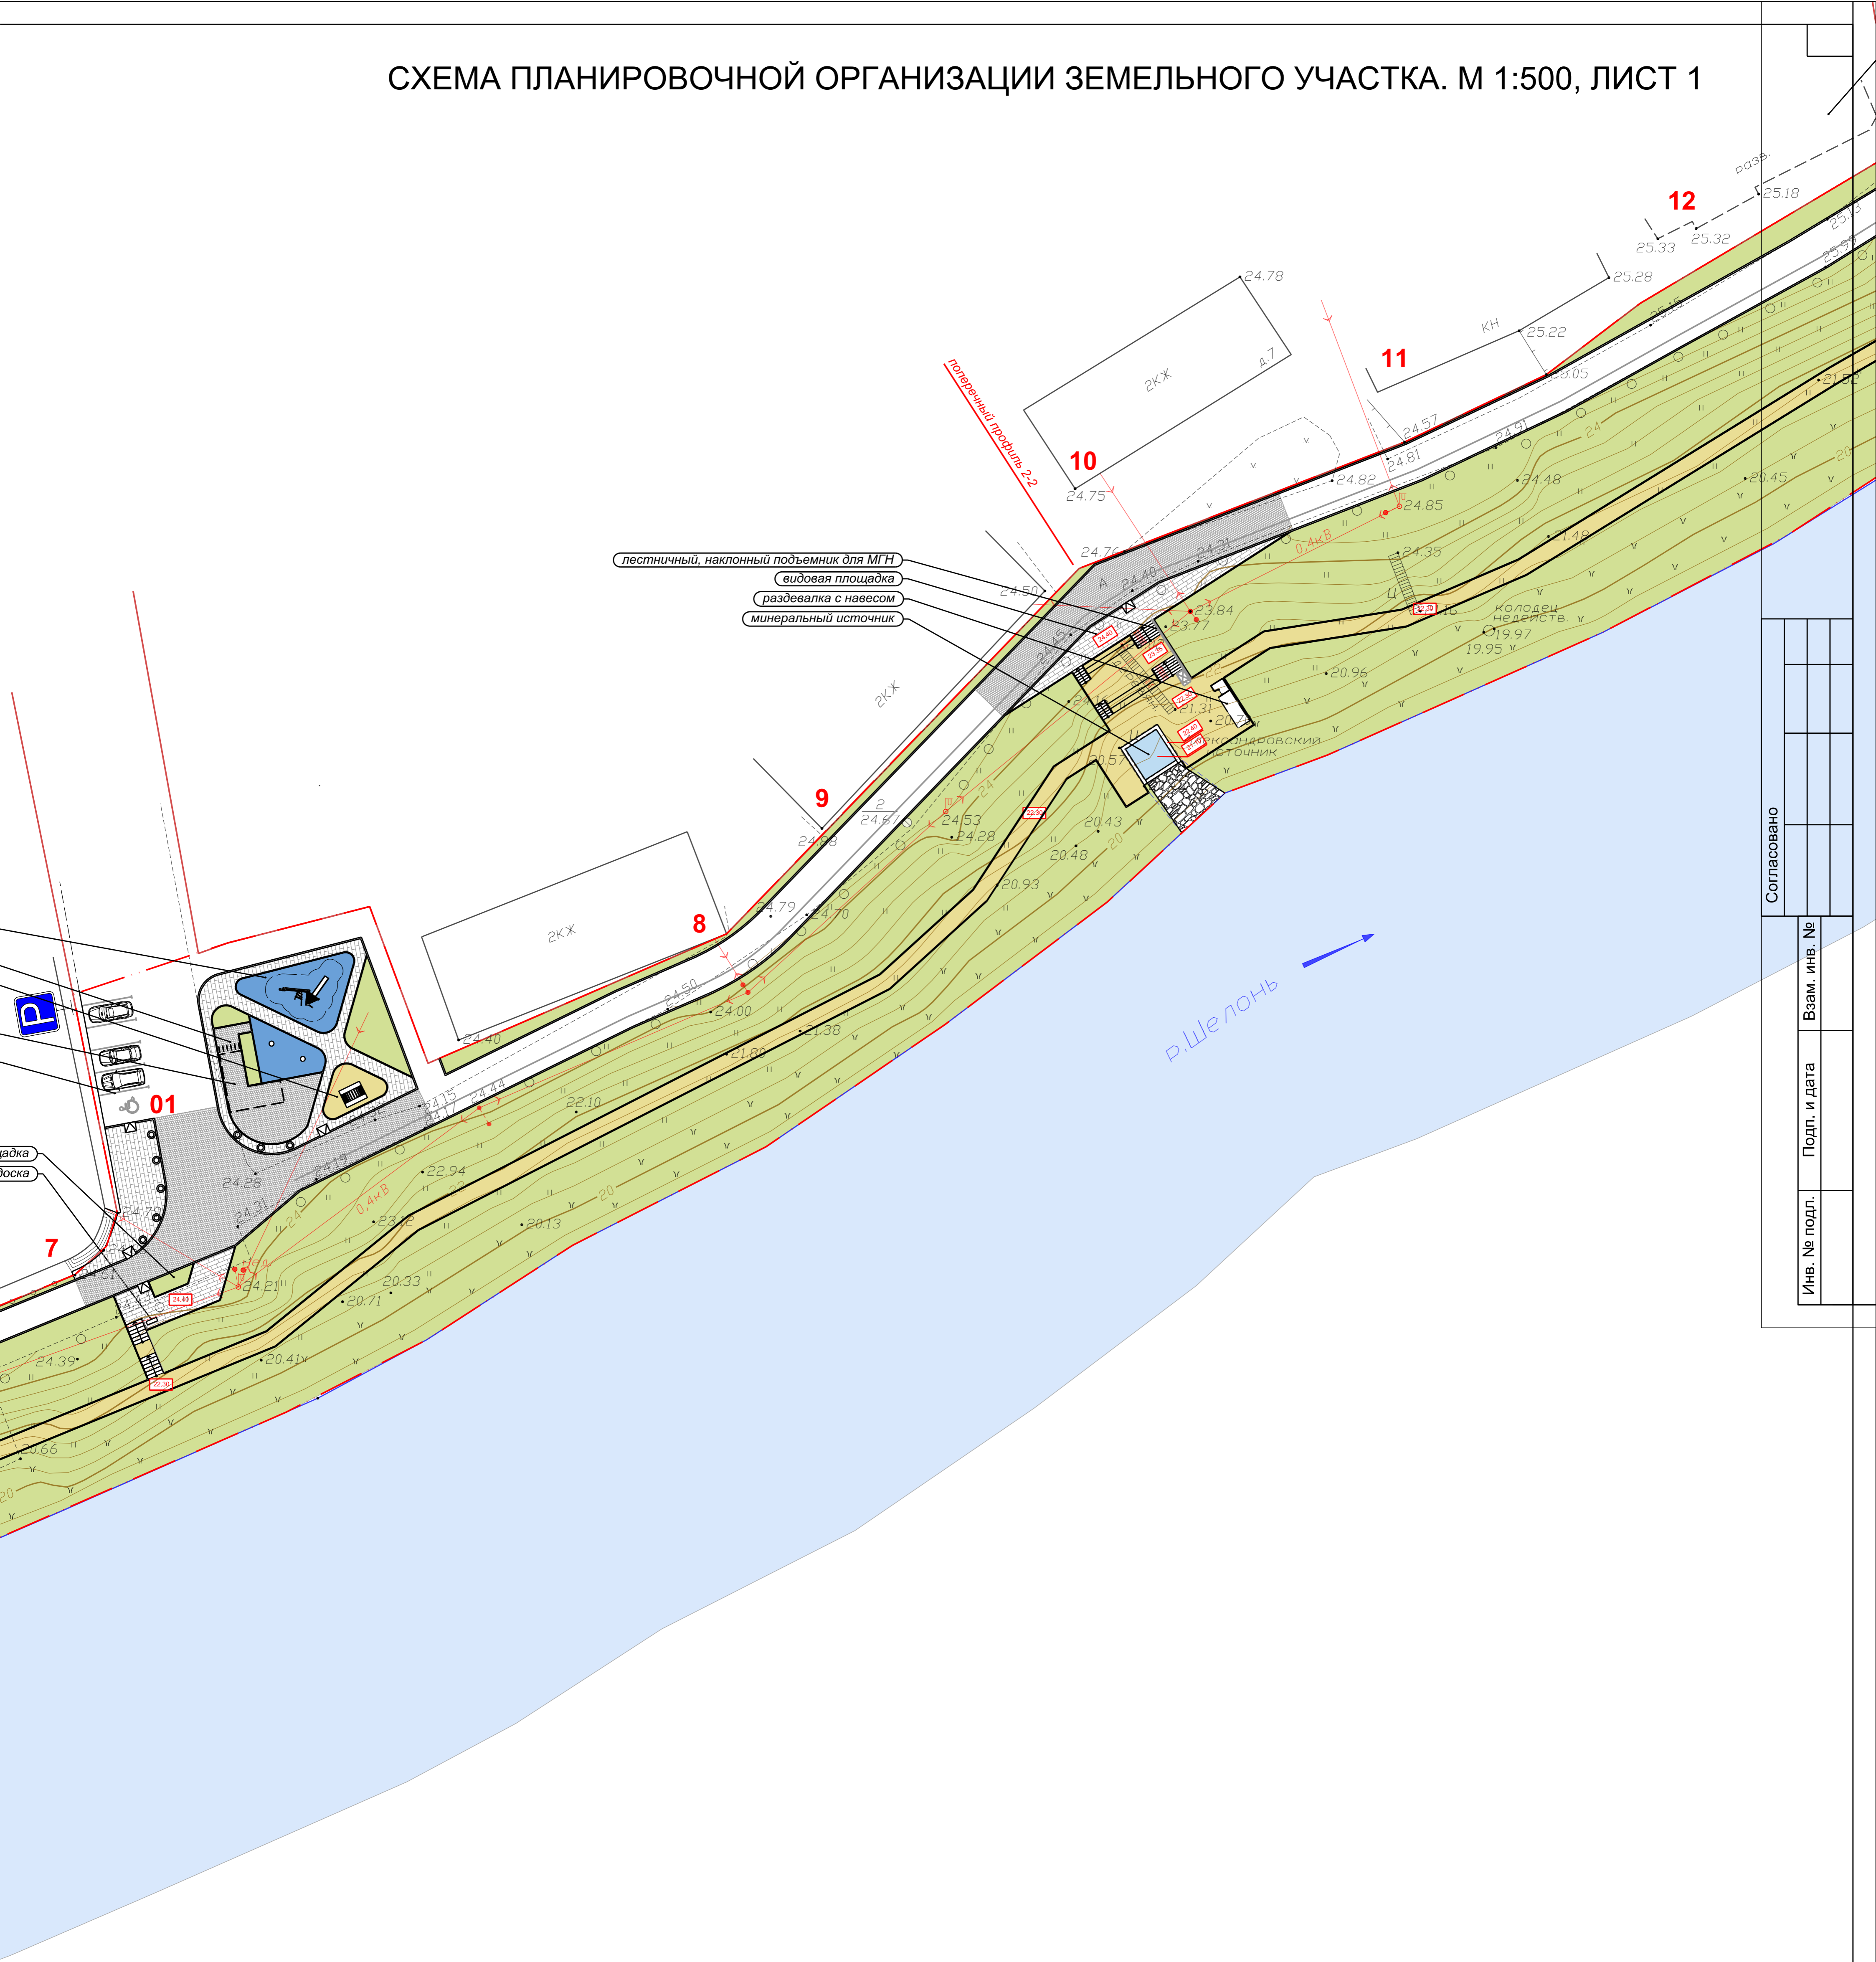

Согласовано			
Инов. № подл.	Подп. и дата	Взам. инв. №	

Изм.	Кол.уч.	Лист	№ док	Подпись	Дата				
Разработ.							Стадия	Лист	Листов
Провер.									
Гл. спец.									
ГАП									
Н. контр.									
Утв.									